


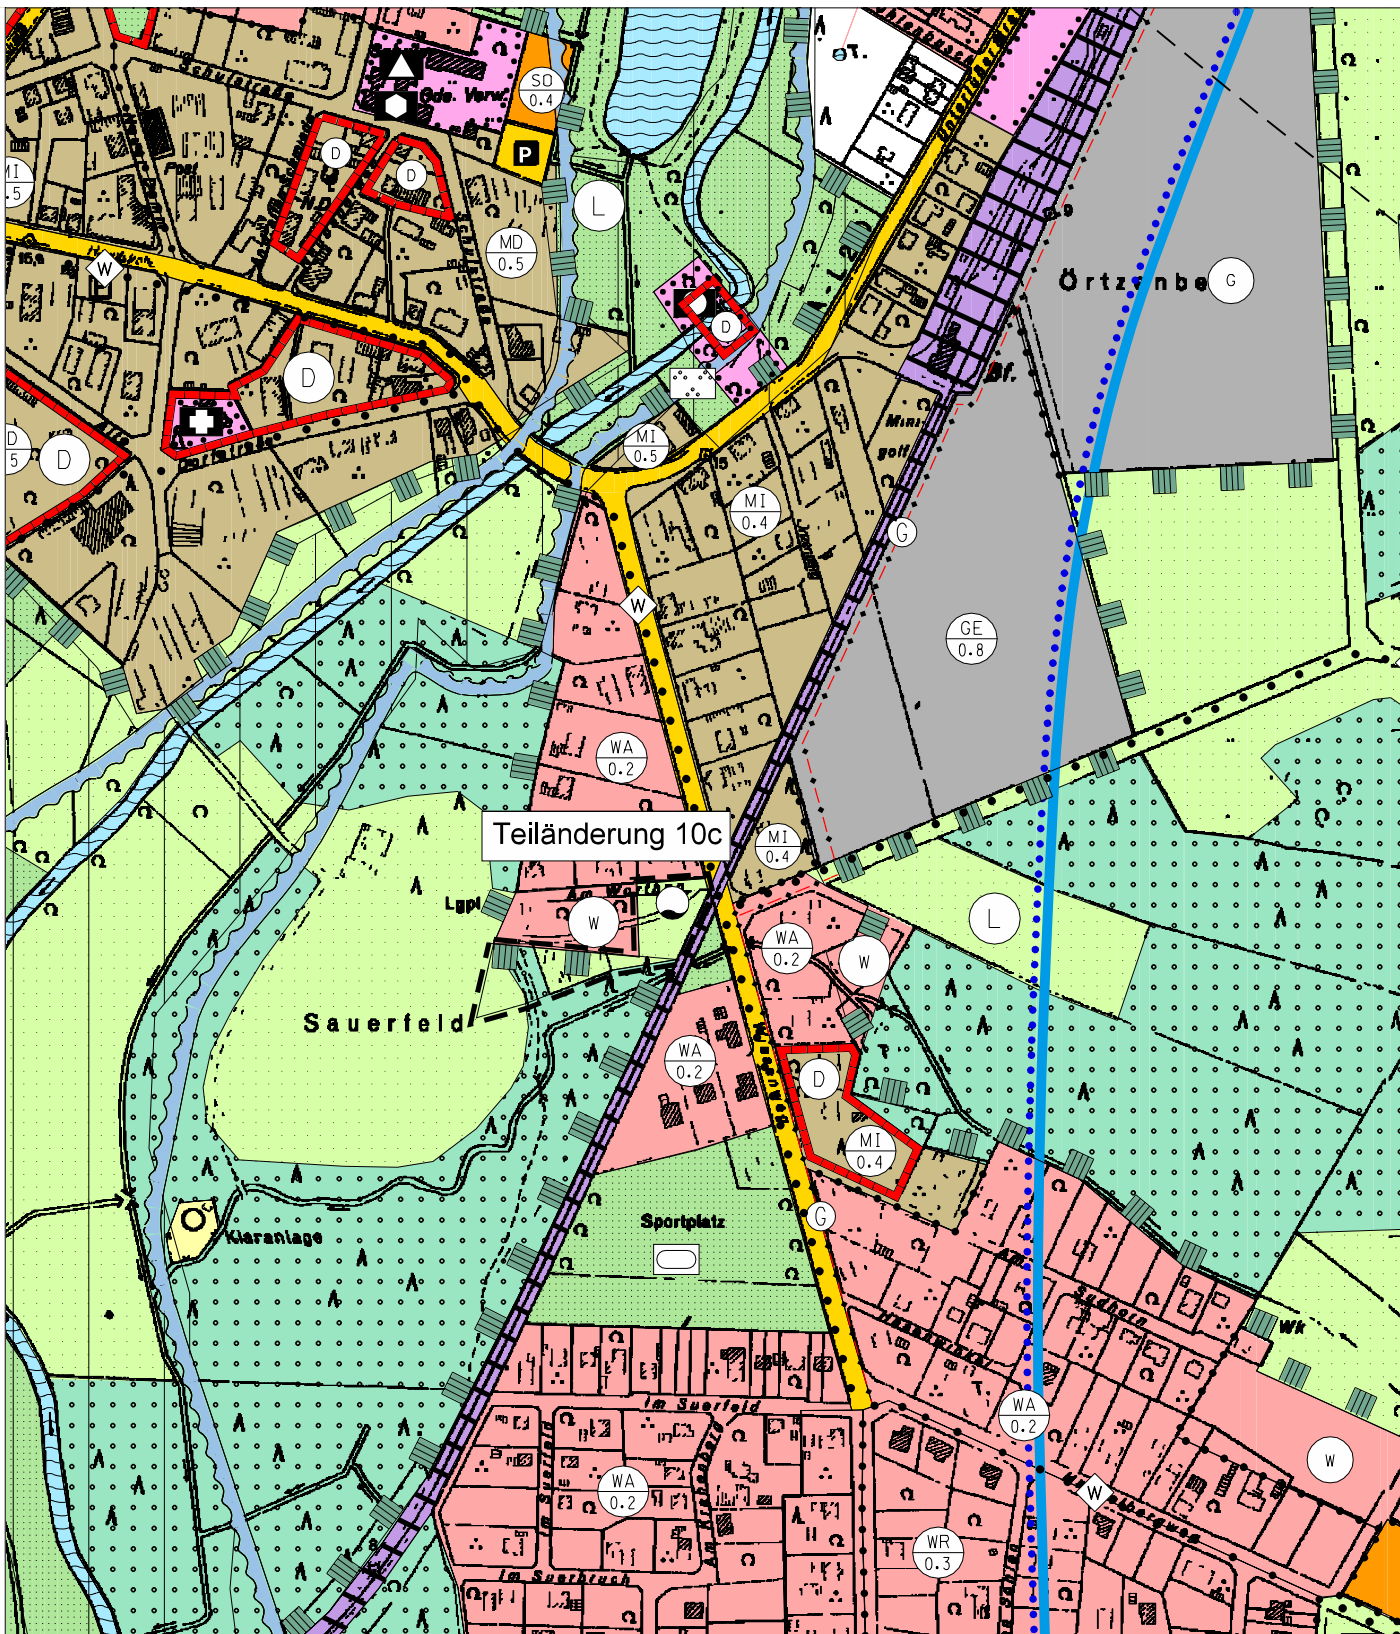

PLANZEICHENERKLÄRUNG



Fläche für Landwirtschaft



Fläche für Wald



Umgrenzung von Schutzgebieten und Schutzobjekten
im Sinne des Naturschutzrechts



Landschaftsschutzgebiet



Fläche für Versorgungsanlagen, für die Abfallentsorgung
und Abwasserbeseitigung sowie für Ablagerungen
hier Zweckbestimmung Wasser



Geltungsbereich der Teiländerungsfläche

GEMEINDE FASSBERG

OT Müden - Landkreis Celle

1. FLÄCHENNUTZUNGSPLAN-ÄNDERUNG

DARSTELLUNG DES WIRKSAMEN F-PLANES

Teiländerung 10c

Maßstab 1 : 5.000

Plan-Nr. 8-1


infraplan

Gesellschaft für Infrastrukturplanung mbH, Sudwall 32, 29221 Celle

Telefon 05141/99169-30 Telefax 05141/99169-31

E-mail: info@infraplan.de



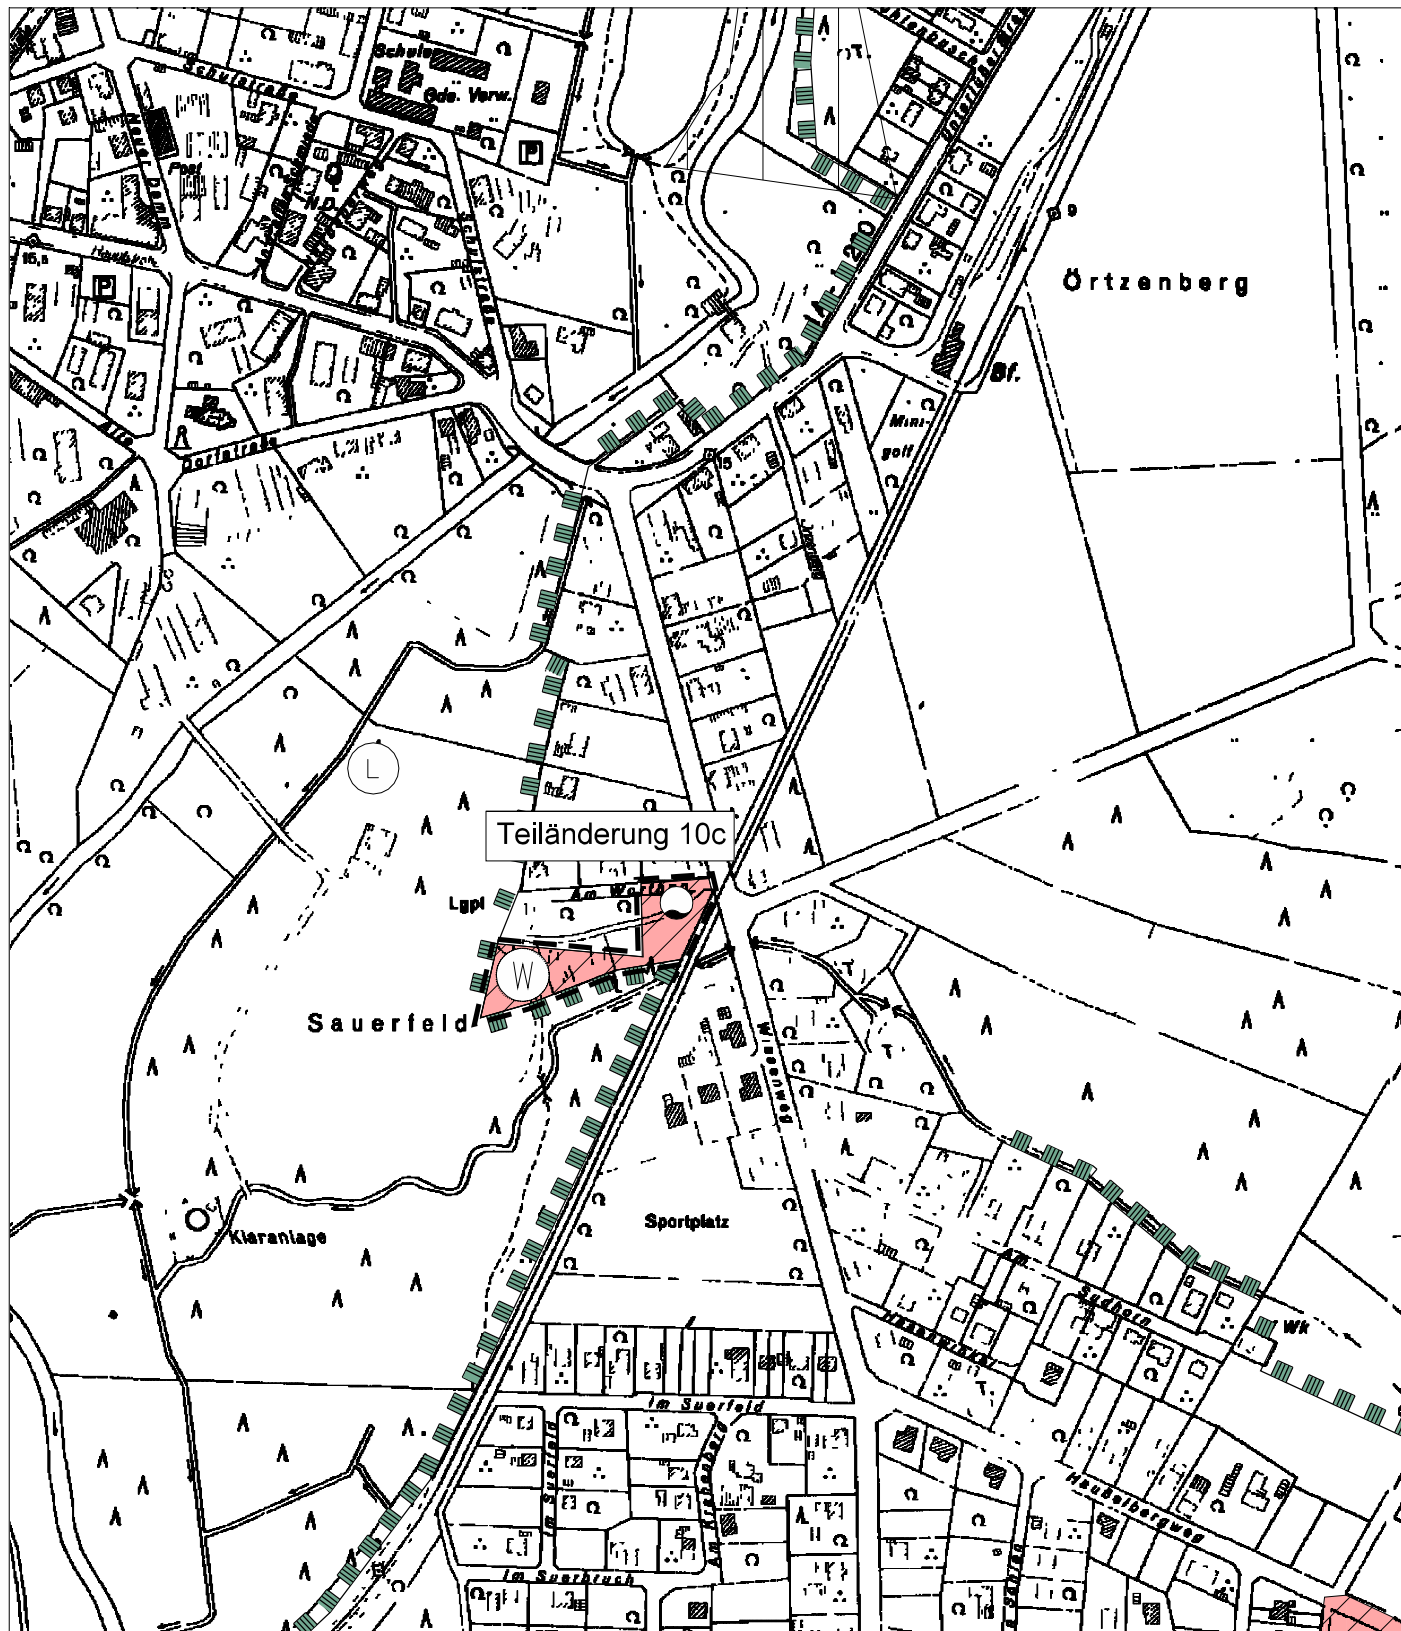

PLANZEICHENERKLÄRUNG



Wohnbaufläche



Umgrenzung von Schutzgebieten und Schutzobjekten
im Sinne des Naturschutzrechts



Landschaftsschutzgebiet



Fläche für Versorgungsanlagen, für die Abfallentsorgung
und Abwasserbeseitigung sowie für Ablagerungen
hier Zweckbestimmung Wasser



Geltungsbereich der Teiländerungsfläche

GEMEINDE FASSBERG

OT Müden - Landkreis Celle

1. FLÄCHENNUTZUNGSPLAN-ÄNDERUNG

DARSTELLUNG DER 1. ÄNDERUNG

Teiländerung 10c

Stand: 05.09.2005

Maßstab 1 : 5.000

Plan-Nr. 8-2

Gesellschaft für Infrastrukturplanung mbH, Sudwall 32, 29221 Celle
Telefon 05141/99169-30 Telefax 05141/99169-31

E-mail: info@infraplan.de

infraplan

