


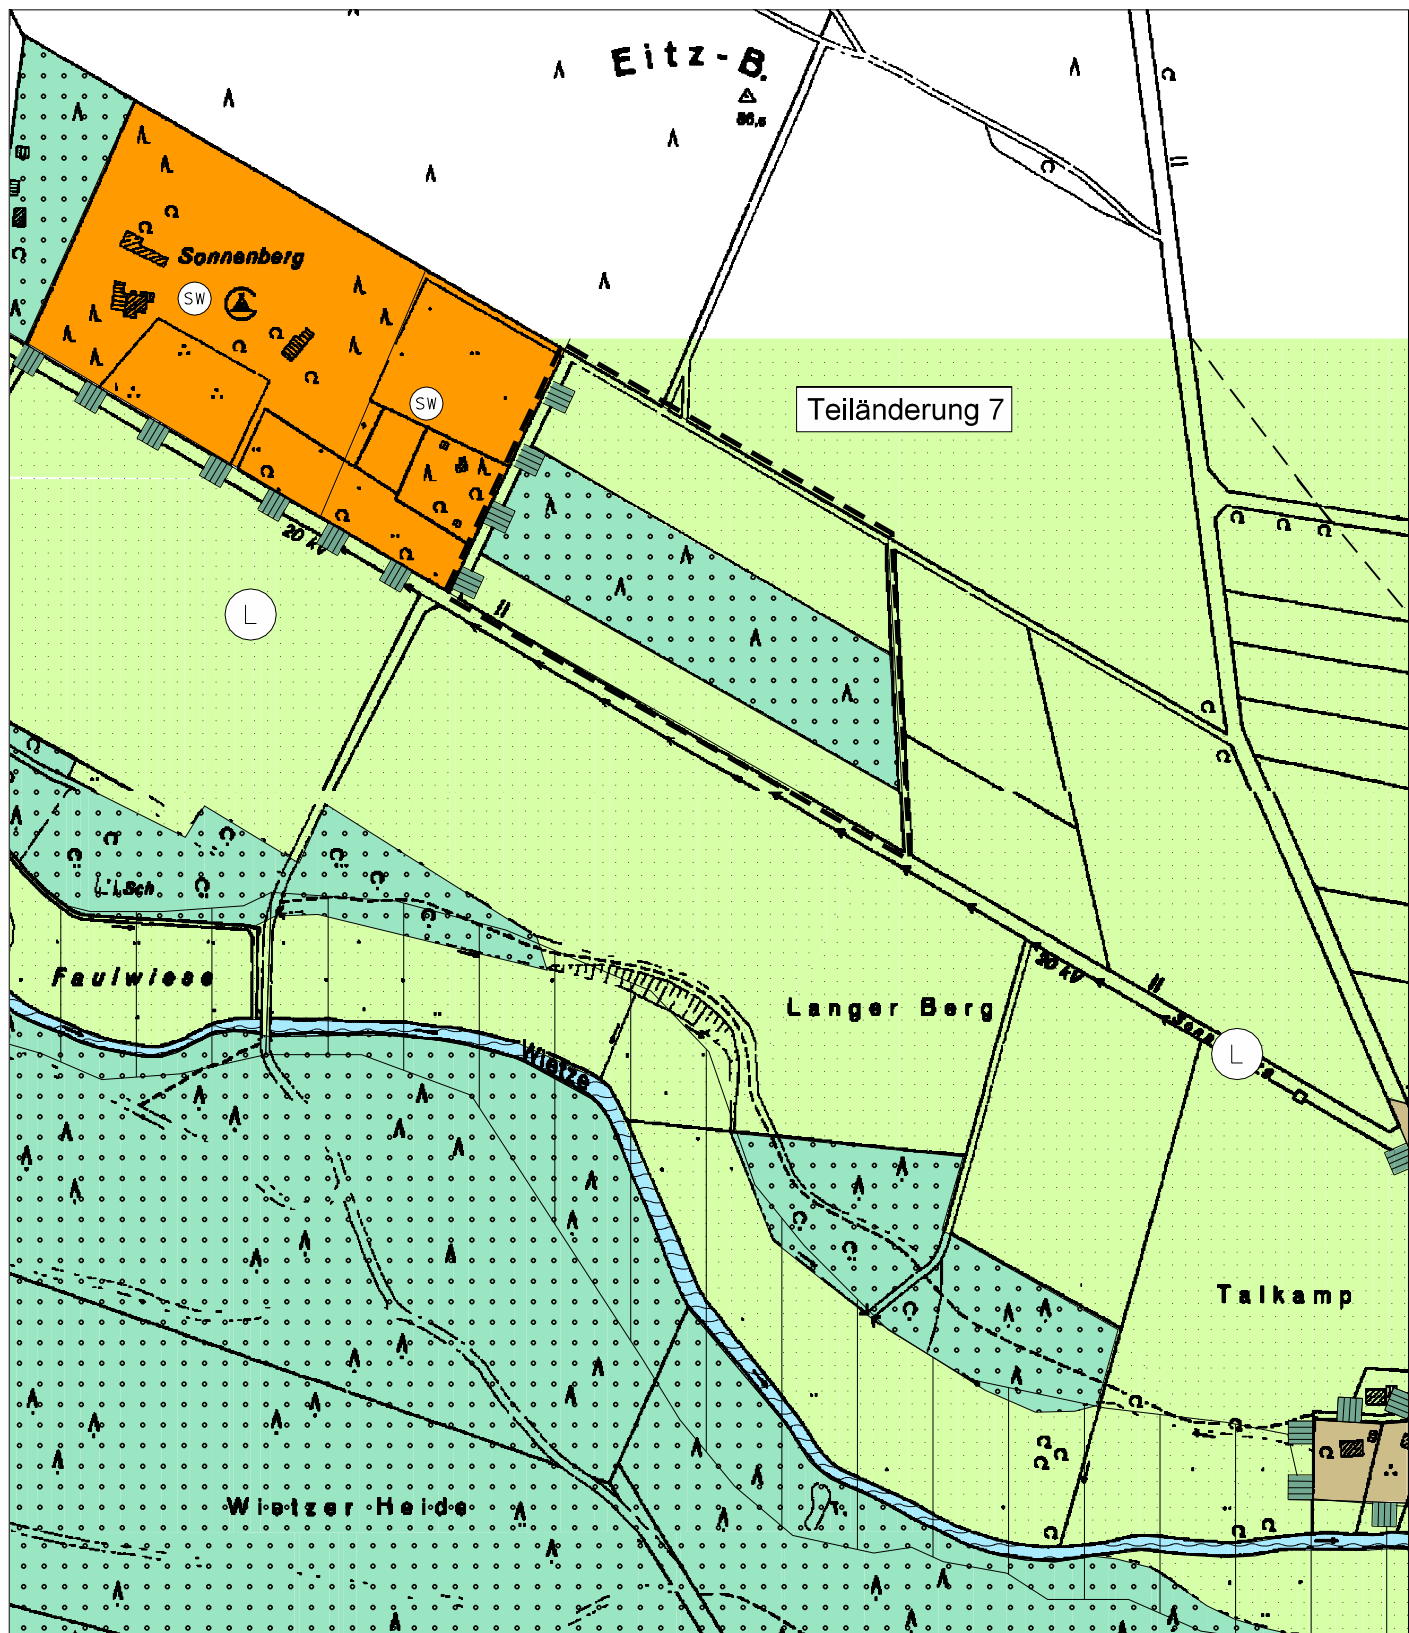

PLANZEICHENERKLÄRUNG



Fläche für Landwirtschaft



Fläche für Wald



Umgrenzung von Schutzgebieten und Schutzobjekten
im Sinne des Naturschutzrechts



Landschaftsschutzgebiet



Geltungsbereich der Teilländerungsfläche

GEMEINDE FASSBERG

OT Müden - Landkreis Celle

1. FLÄCHENNUTZUNGSPLAN-ÄNDERUNG

DARSTELLUNG DES WIRKSAMEN F-PLANES

Teilländerung 7

Maßstab 1 : 5.000

Plan-Nr. 6-1


infraplan

Gesellschaft für Infrastrukturplanung mbH, Sudwall 32, 29221 Celle

Telefon 05141/99169-30 Telefax 05141/99169-31

E-mail info@infrap.de



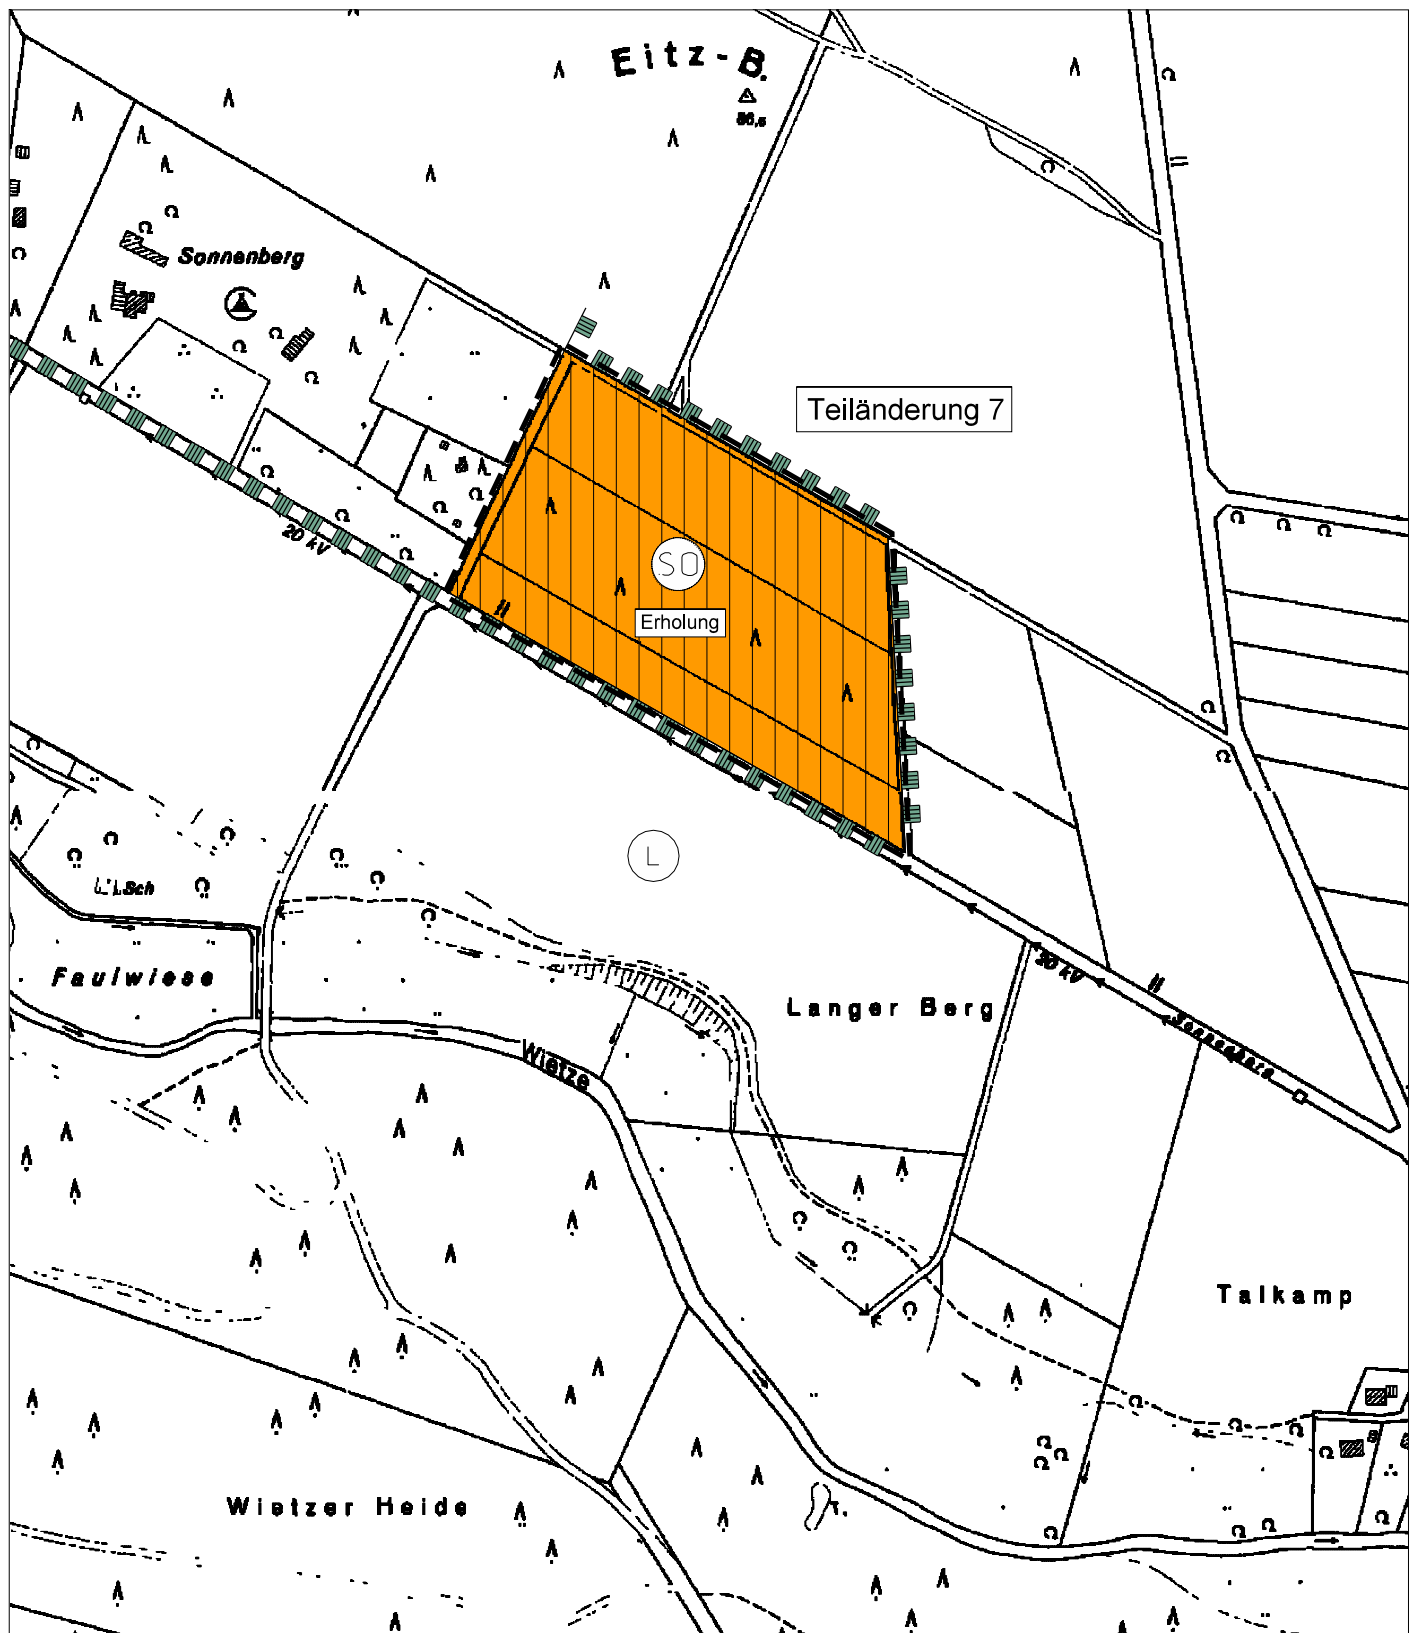

PLANZEICHENERKLÄRUNG



sonstiges Sondergebiet
mit Zweckbestimmung Erholung



Umgrenzung von Schutzgebieten und Schutzobjekten
im Sinne des Naturschutzrechts



Landschaftsschutzgebiet



Geltungsbereich der Teiländerungsfläche

GEMEINDE FASSBERG

OT Müden - Landkreis Celle

1. FLÄCHENNUTZUNGSPLAN-ÄNDERUNG

DARSTELLUNG DER 1. ÄNDERUNG

Teiländerung 7

Stand: 05.09.2005

Maßstab 1 : 5.000

Plan-Nr. 6-2

infraplan

Gesellschaft für Infrastrukturplanung mbH, Sudwall 32, 29221 Celle
Telefon 05141/99169-30 Telefax 05141/99169-31

E-mail: info@infrap.de

