


4. ÄNDERUNG DES BEBAUUNGSPLANES FAßBERG NR. 3 IM RABENBUSCH

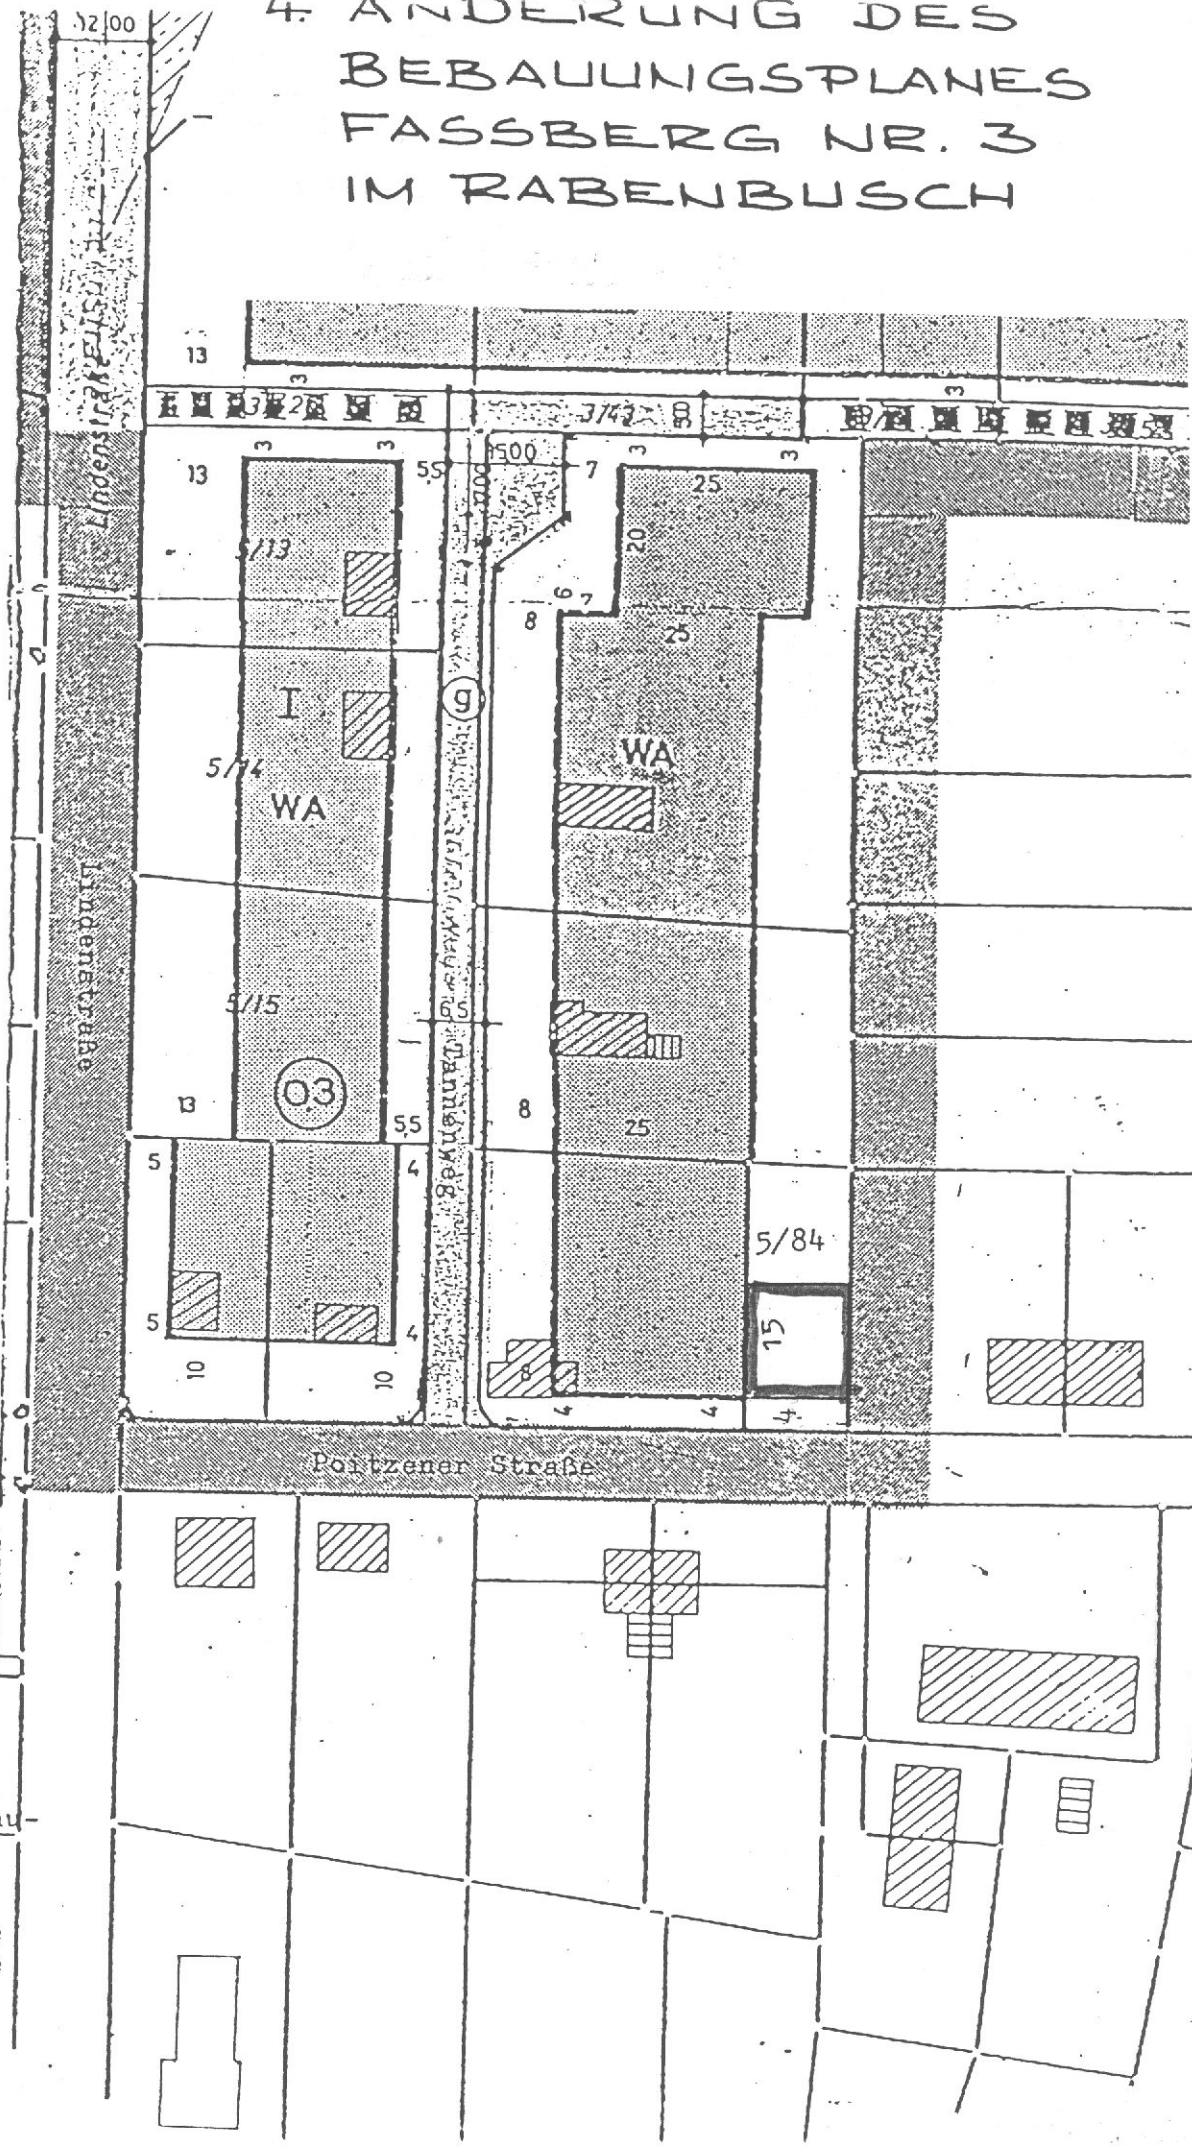

 Im Bebauungsplan
Faßberg Nr. 3
"Im Rabenbusch"
festgelegte überbau-
bare Flächen

 neu festzusetzende
überbaubare Fläche