


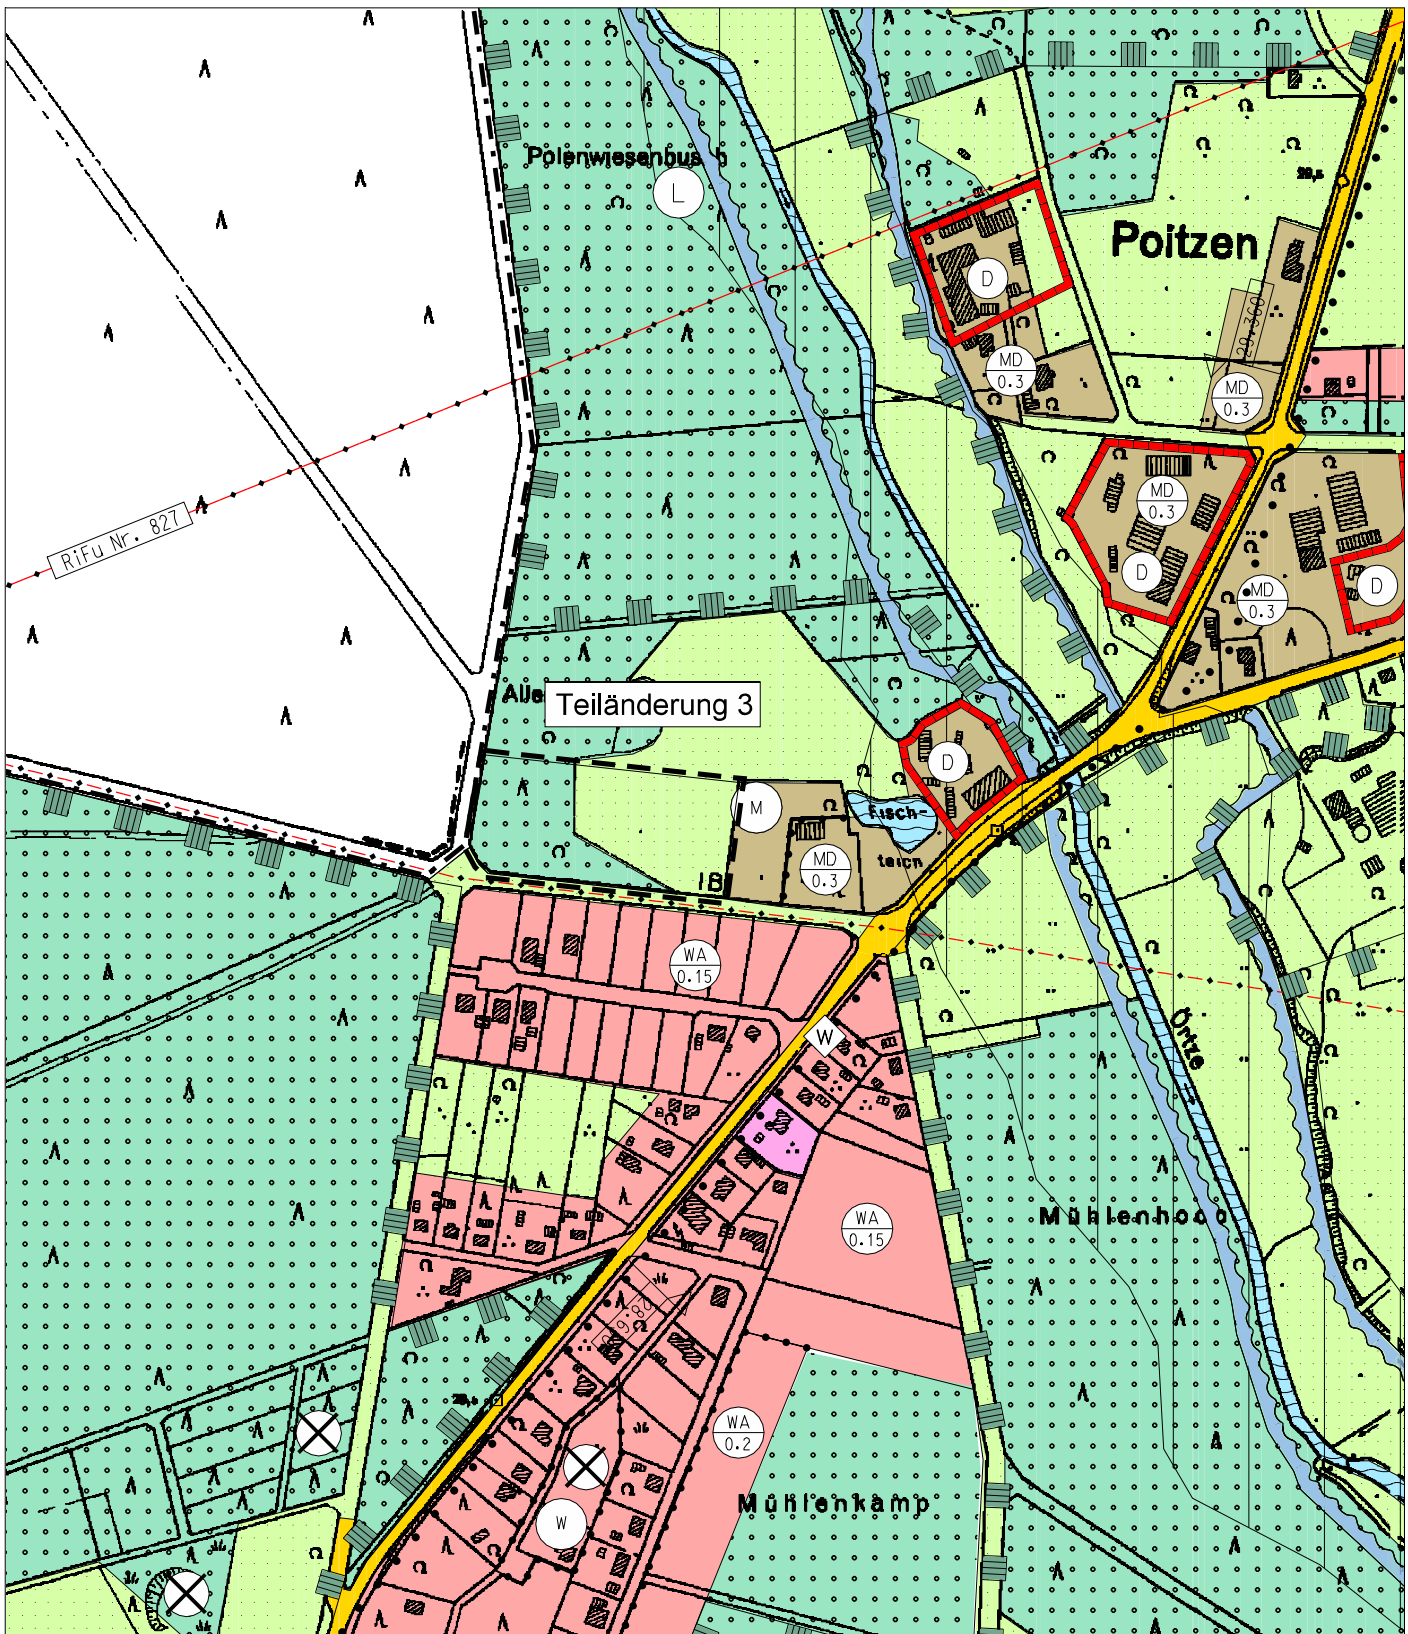

PLANZEICHENERKLÄRUNG

-  Fläche für Landwirtschaft
-  Fläche für Wald
-  Geltungsbereich der Teiländerungsfläche

GEMEINDE FASSBERG
OT Poitzen - Landkreis Celle

1. FLÄCHENNUTZUNGSPLAN-ÄNDERUNG

DARSTELLUNG DES WIRKSAMEN F-PLANES

Teiländerung 3


infraplan

Gesellschaft für Infrastrukturplanung mbH, Sudwall 32, 29221 Celle
Telefon 05141/99169-30 Telefax 05141/99169-31

Maßstab 1 : 5.000
Plan-Nr. 2-1

E-mail: info@infrap.de



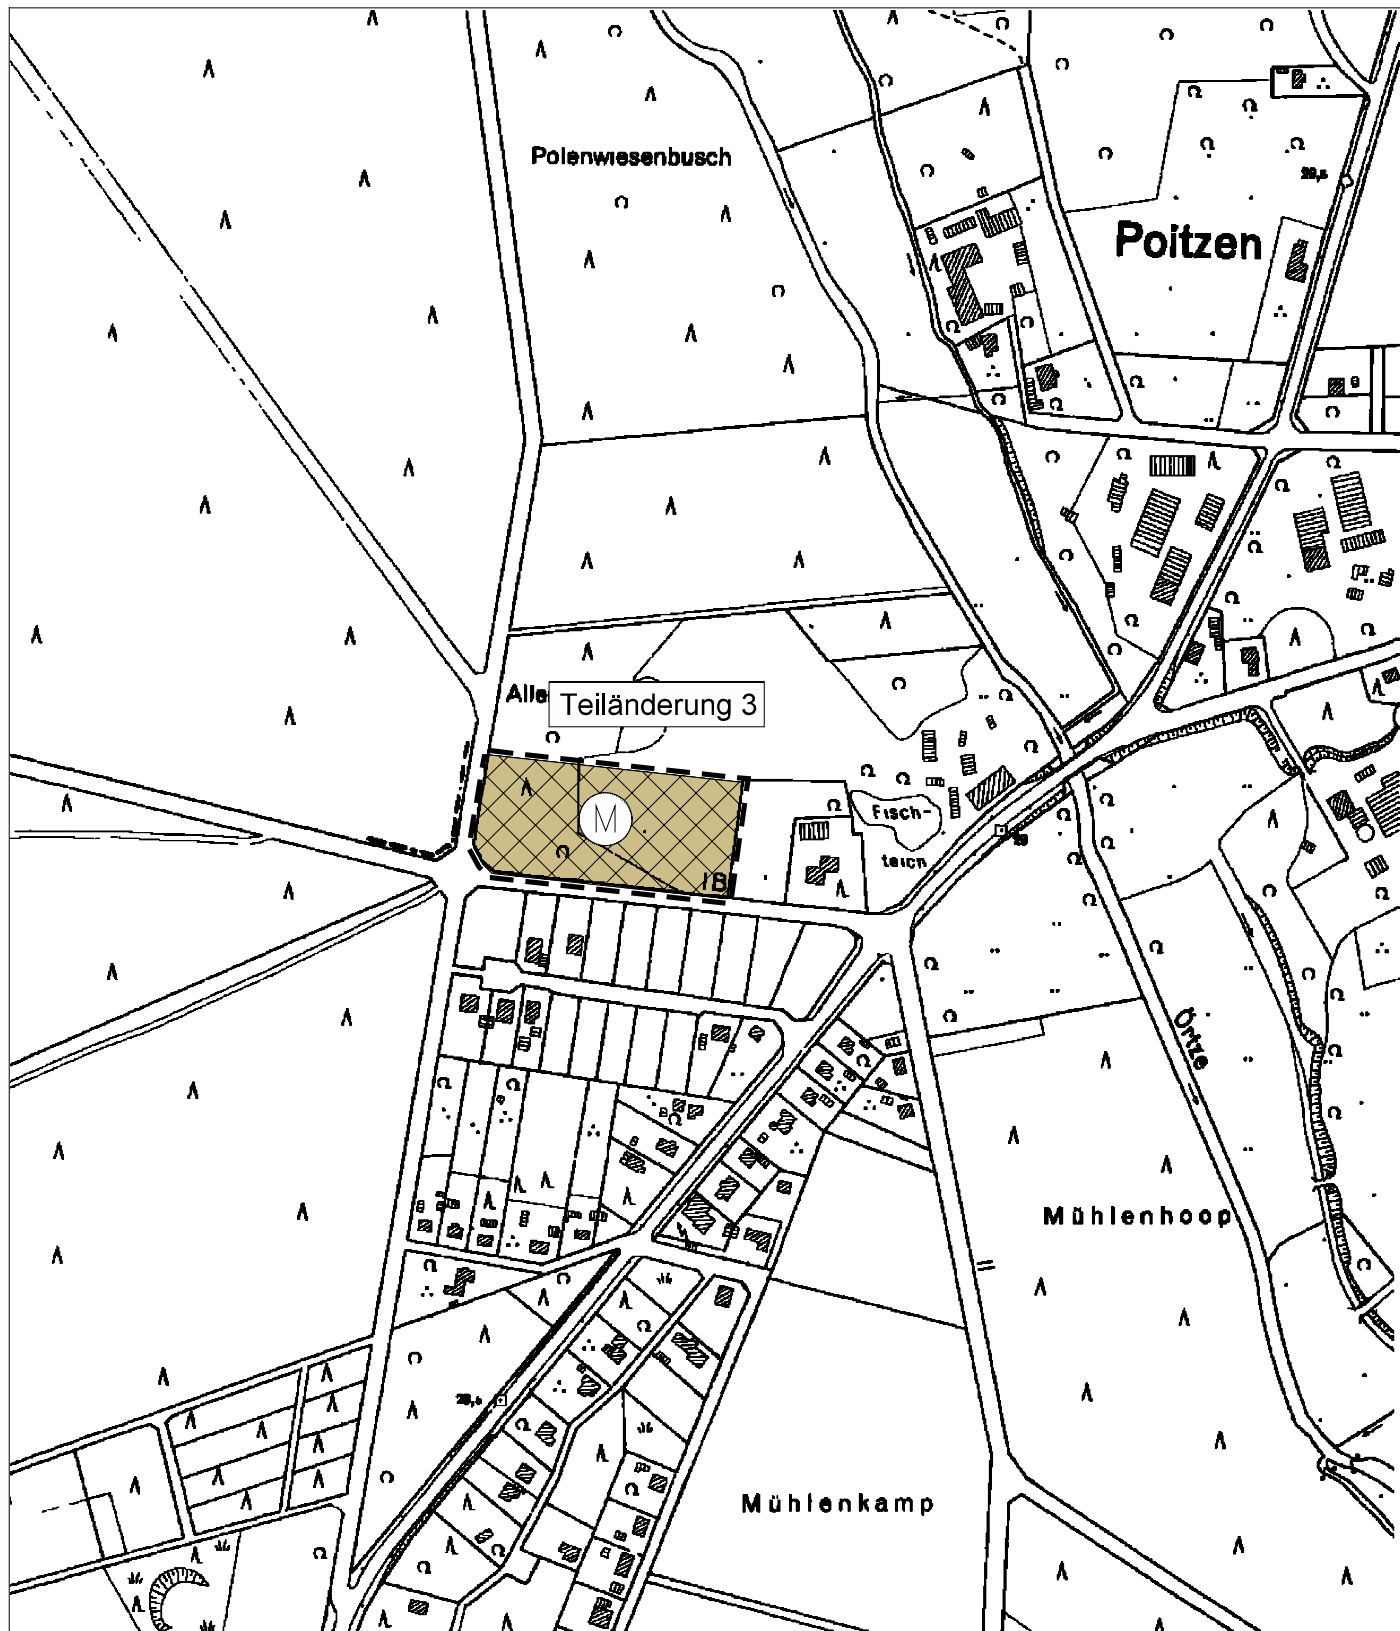

PLANZEICHENERKLÄRUNG



gemischte Baufläche



Geltungsbereich der Teiländerungsfläche

GEMEINDE FASSBERG

OT Poitzen - Landkreis Celle

1. FLÄCHENNUTZUNGSPLAN-ÄNDERUNG

DARSTELLUNG DER 1. ÄNDERUNG

Teiländerung 3

Stand: 05.09.2005

Maßstab 1 : 5.000

Plan-Nr. 2-2

Gesellschaft für Infrastrukturplanung mbH, Sudwall 32, 29221 Celle
Telefon 05141/99169-30 Telefax 05141/99169-31

infraplan



E-mail: info@infrap.de