


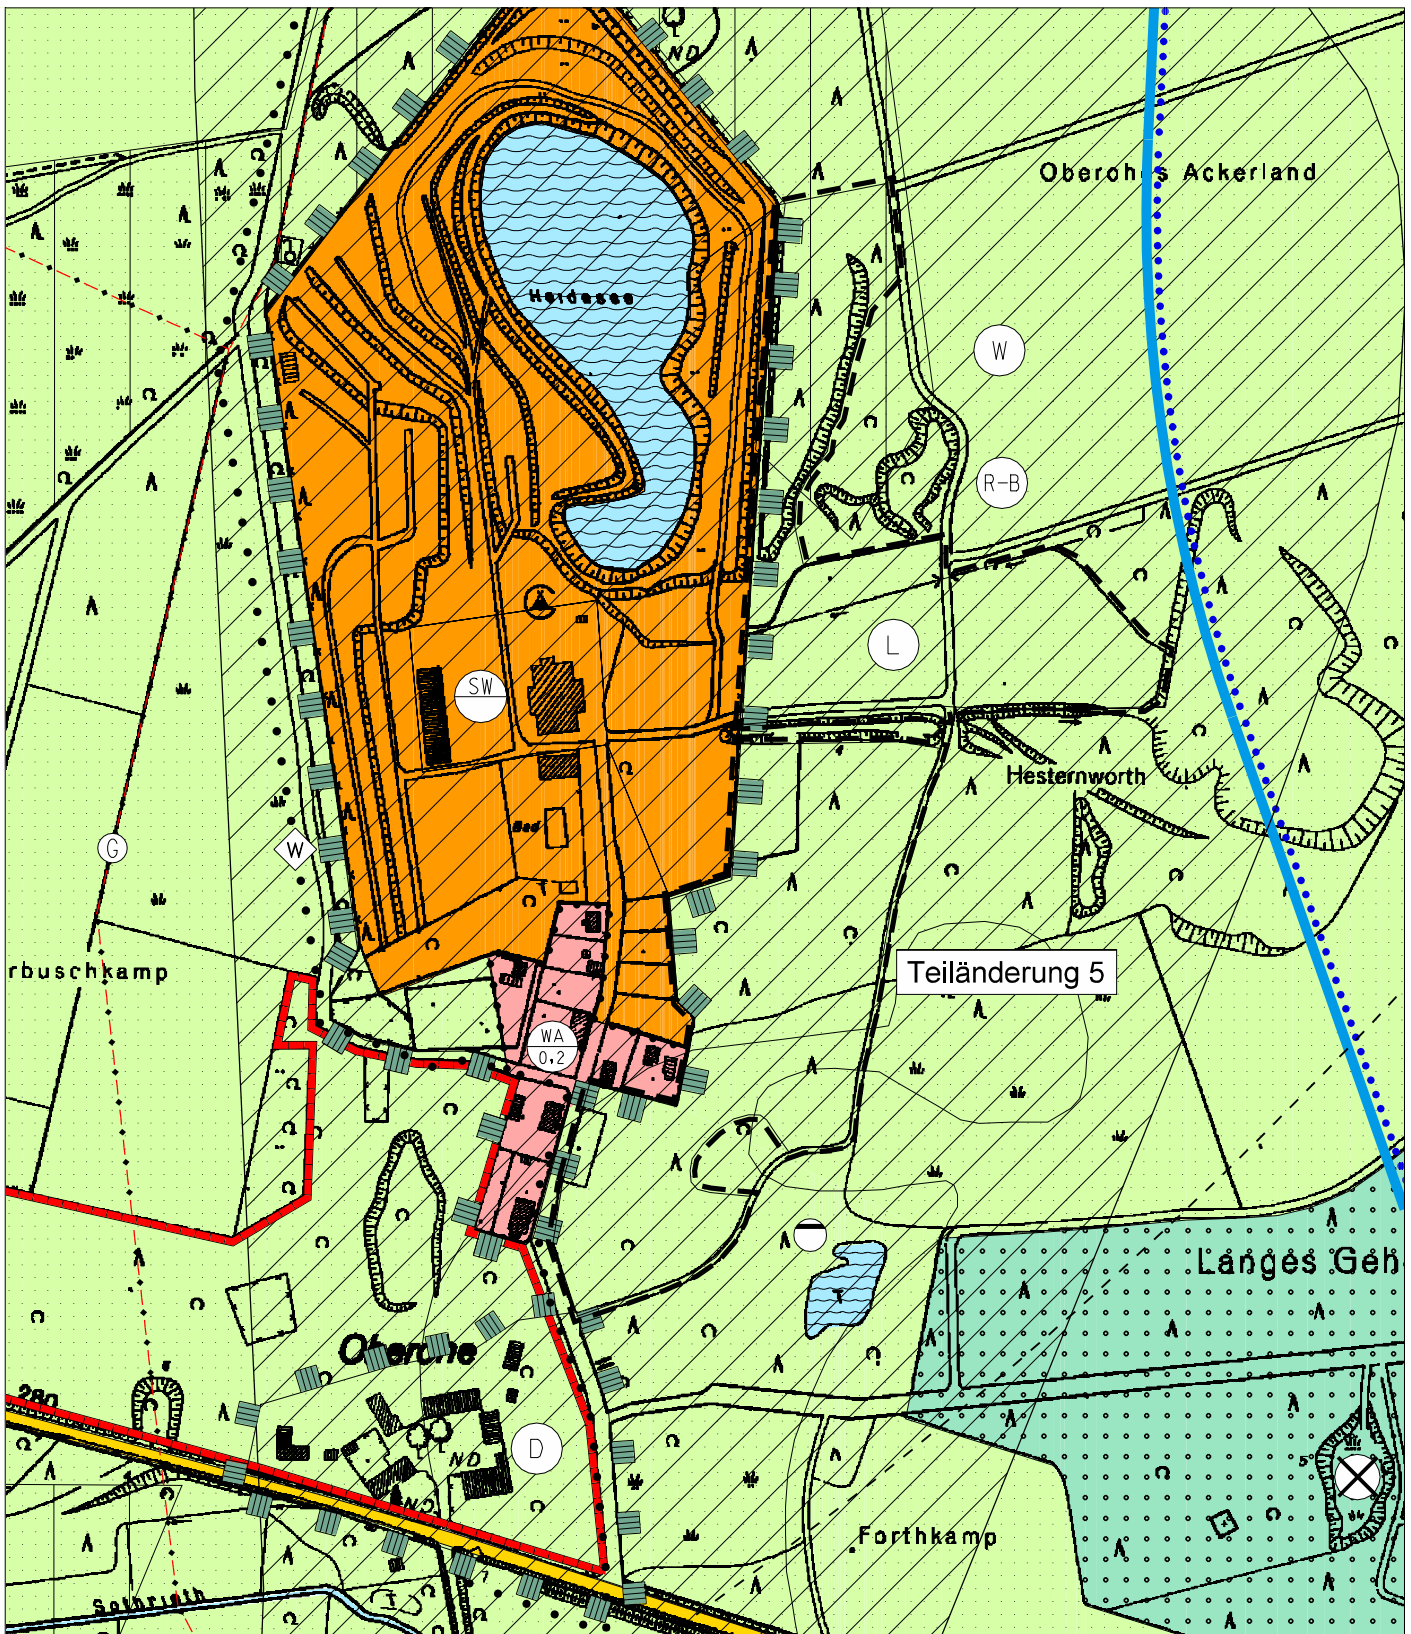

PLANZEICHENERKLÄRUNG

- | | |
|---|---|
|  | Fläche für Landwirtschaft |
|  | Umgrenzung von Schutzgebieten und Schutzobjekten im Sinne des Naturschutzrechts |
|  | Landschaftsschutzgebiet |
|  | Vorranggebiet für Natur und Landschaft |
|  | Rohstoffvorkommen, z.B. R-B |
|  | Geltungsbereich der Teilländerungsfläche |

GEMEINDE FASSBERG
OT Oberhe - Landkreis Celle

1. FLÄCHENNUTZUNGSPLAN-ÄNDERUNG

DARSTELLUNG DES WIRKSAMEN F-PLANES
Teilländerung 5


Maßstab 1 : 5.000
Plan-Nr. 4-1

infraplan

Gesellschaft für Infrastrukturplanung mbH, Sudwall 32, 29221 Celle
Telefon 05141/99169-30 Telefax 05141/99169-31

E-mail: info@infrap.de



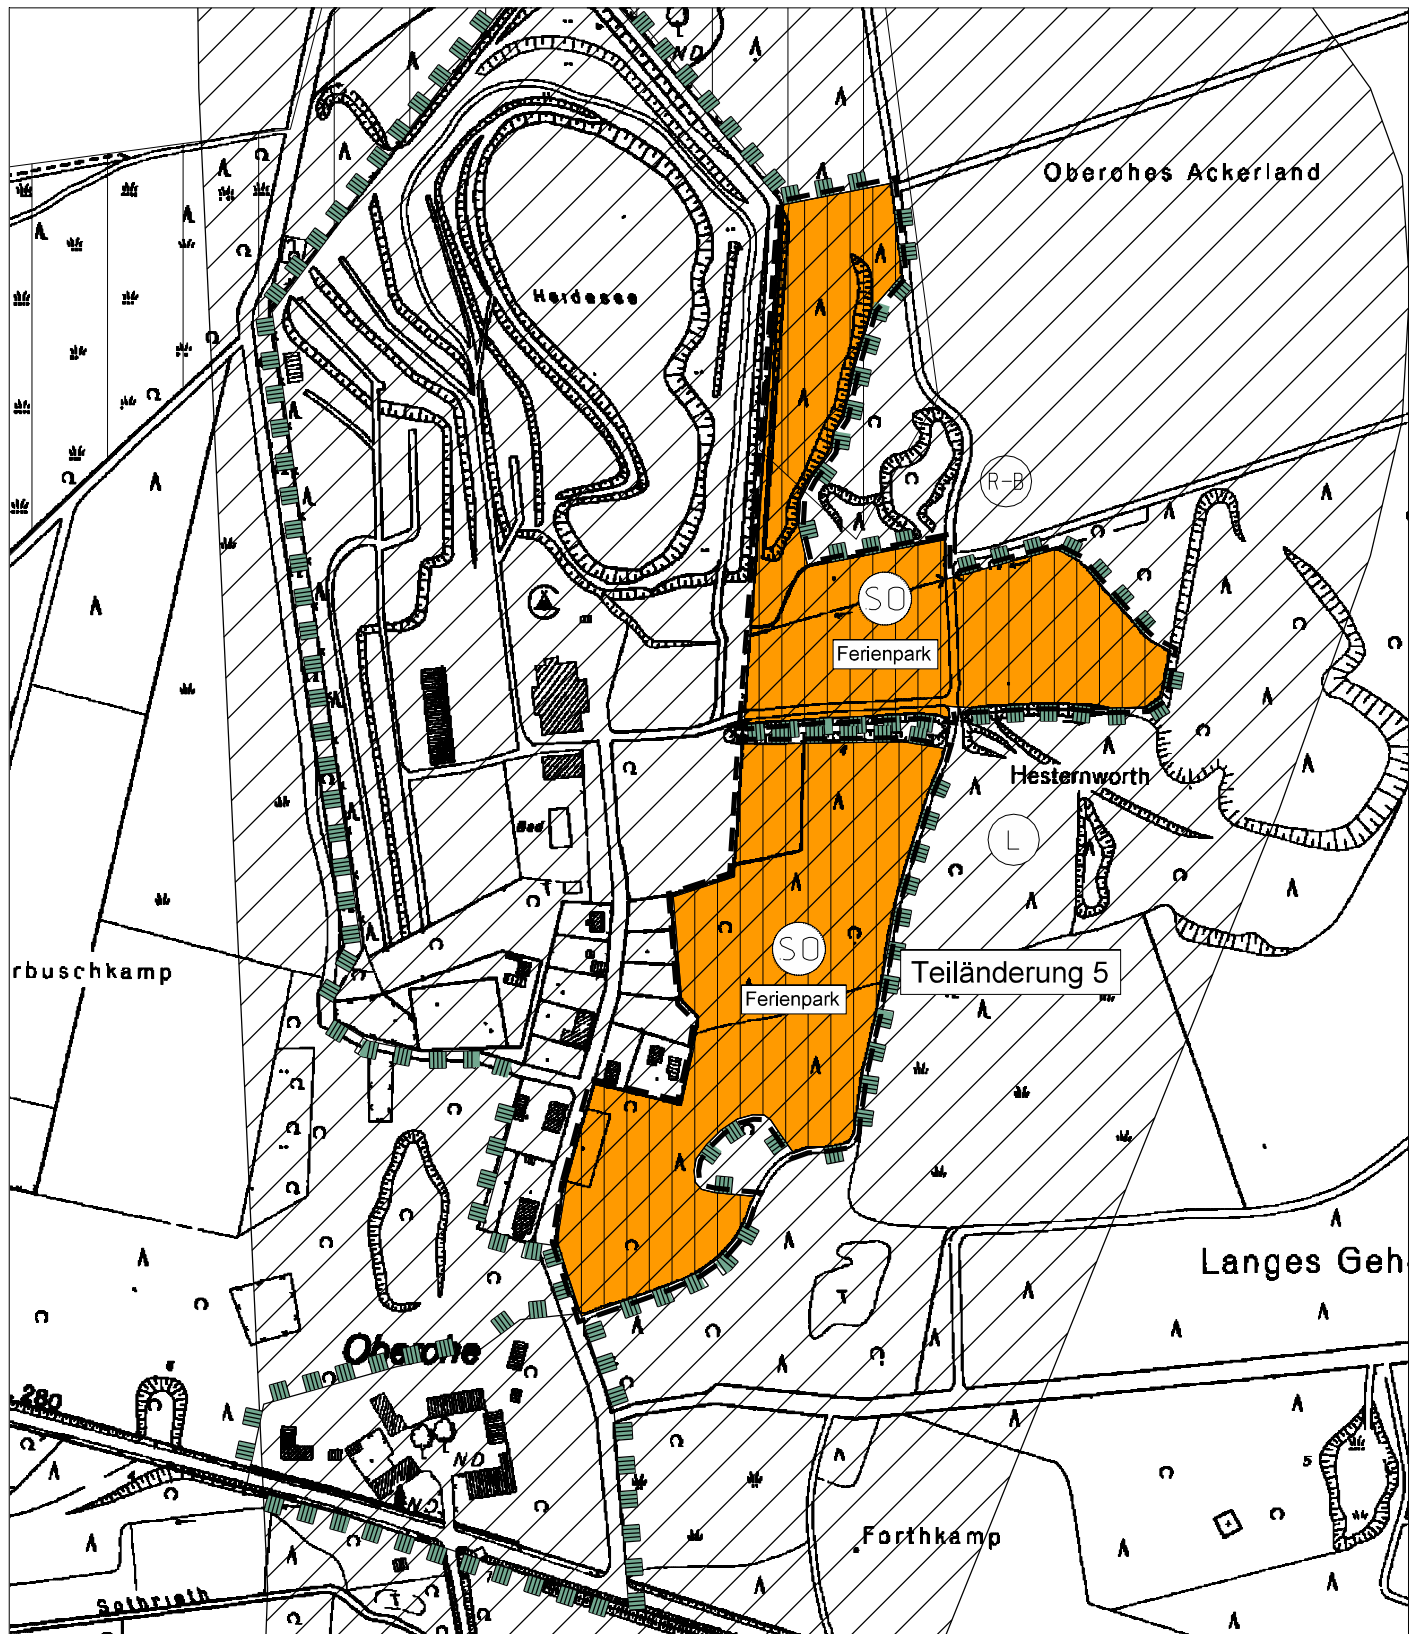

PLANZEICHENERKLÄRUNG



sonstiges Sondergebiet
mit Zweckbestimmung Ferienpark



Umgrenzung von Schutzgebieten und Schutzobjekten
im Sinne des Naturschutzrechts



Landschaftsschutzgebiet



Vorranggebiet für Natur und Landschaft



Rohstoffvorkommen, z.B. R-B



Geltungsbereich der Teiländerungsfläche

GEMEINDE FASSBERG

OT Oberohe - Landkreis Celle

1. FLÄCHENNUTZUNGSPLAN-ÄNDERUNG

DARSTELLUNG DER 1. ÄNDERUNG

Teiländerung 5

Stand: 05.09.2005

Maßstab 1 : 5.000

Plan-Nr. 4-2

Gesellschaft für Infrastrukturplanung mbH, Sudwall 32, 29221 Celle
Telefon 05141/99169-30 Telefax 05141/99169-31

E-mail: info@infrap.de

infraplan

