


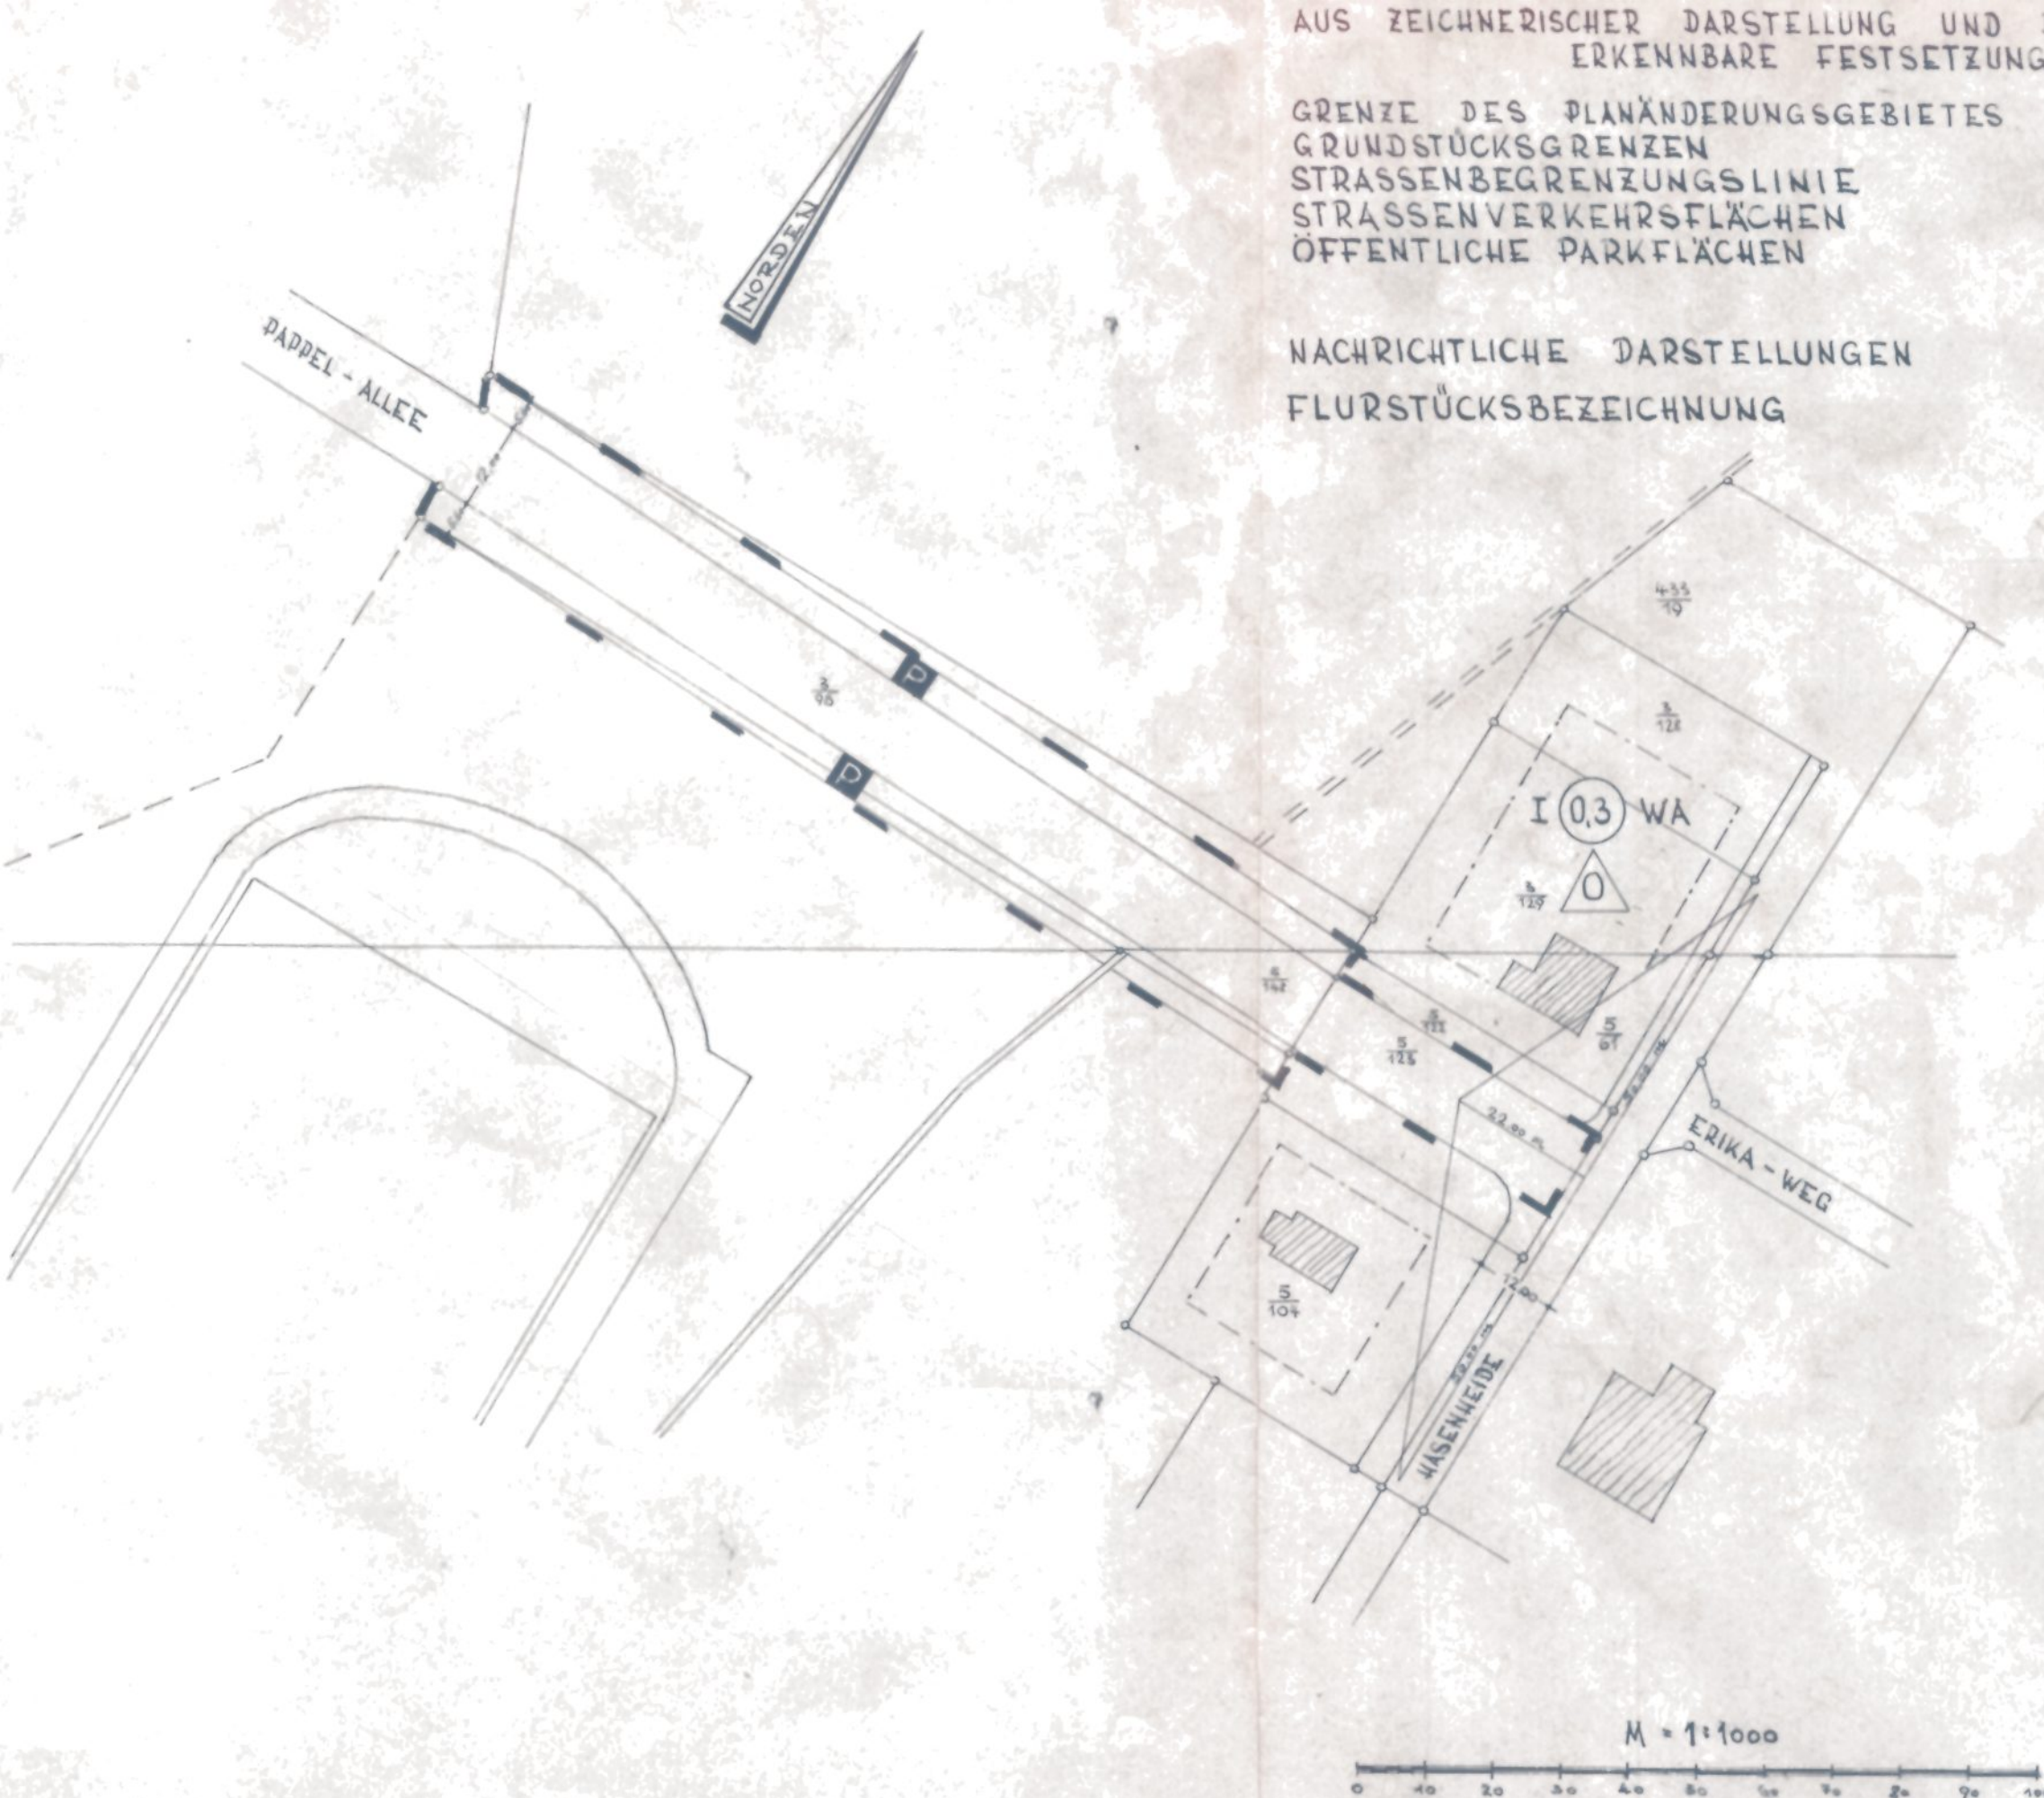

3. ÄNDERUNGSPLAN ZUM BEBAUUNGSPLAN NR. 3 "JM RABENBUSCH" DES GEMEINDEFREIEN BEZIRKS FASSBERG

ENTWURF DES 3. ÄNDERUNGSPLANES ZUM BEBAUUNGSPLAN NR. 3 AUF-
GESTELLT DURCH DEN GEMEINDEFREIEN BEZIRK FASSBERG.



FASSBERG, DEN 1. SEPT. 1972
DER BEZIRKSVORSTEHER

(GAEBEL)

AUFGESTELLT GEMÄSS § 2 (1) DES BUNDESBAUGESETZES VOM 23.6.1960
DES § 6 DER NIEDERSÄCHSISCHEN GEMEINDEORDNUNG VOM 18.4.1963,
DER §§ 4 (2) UND 8 DER VERORDNUNG ÜBER DIE VERWALTUNG GEMEINDE-
FREIER GEBIETE VOM 13.7.1958 UND NACH ANHÖRUNG DER EIN-
WOHNERVERTRETUNG AM 11.4.1973 ALS SATZUNG ERLASSEN.



FASSBERG, DEN 11. APRIL 1973
DER BEZIRKSVORSTEHER

(GAEBEL)

ÖFFENTLICH BEKANNT GEMACHT AUFGRUND DER HINWEISBEKANNT-
MACHUNG VOM 30. APRIL 1973 IM AMTSBLATT FÜR DEN LANDKREIS
CELLE, 2. JAHRGANG, NR. 11

DER 3. ÄNDERUNGSPLAN ZUM BEBAUUNGSPLAN NR. 3, JM RABEN-
BUSCH" IST DAMIT RECHTSVERBINDLICH GEWORDEN.

FASSBERG, DEN 8. MAI 1973
DER BEZIRKSVORSTEHER

(GAEBEL)

