




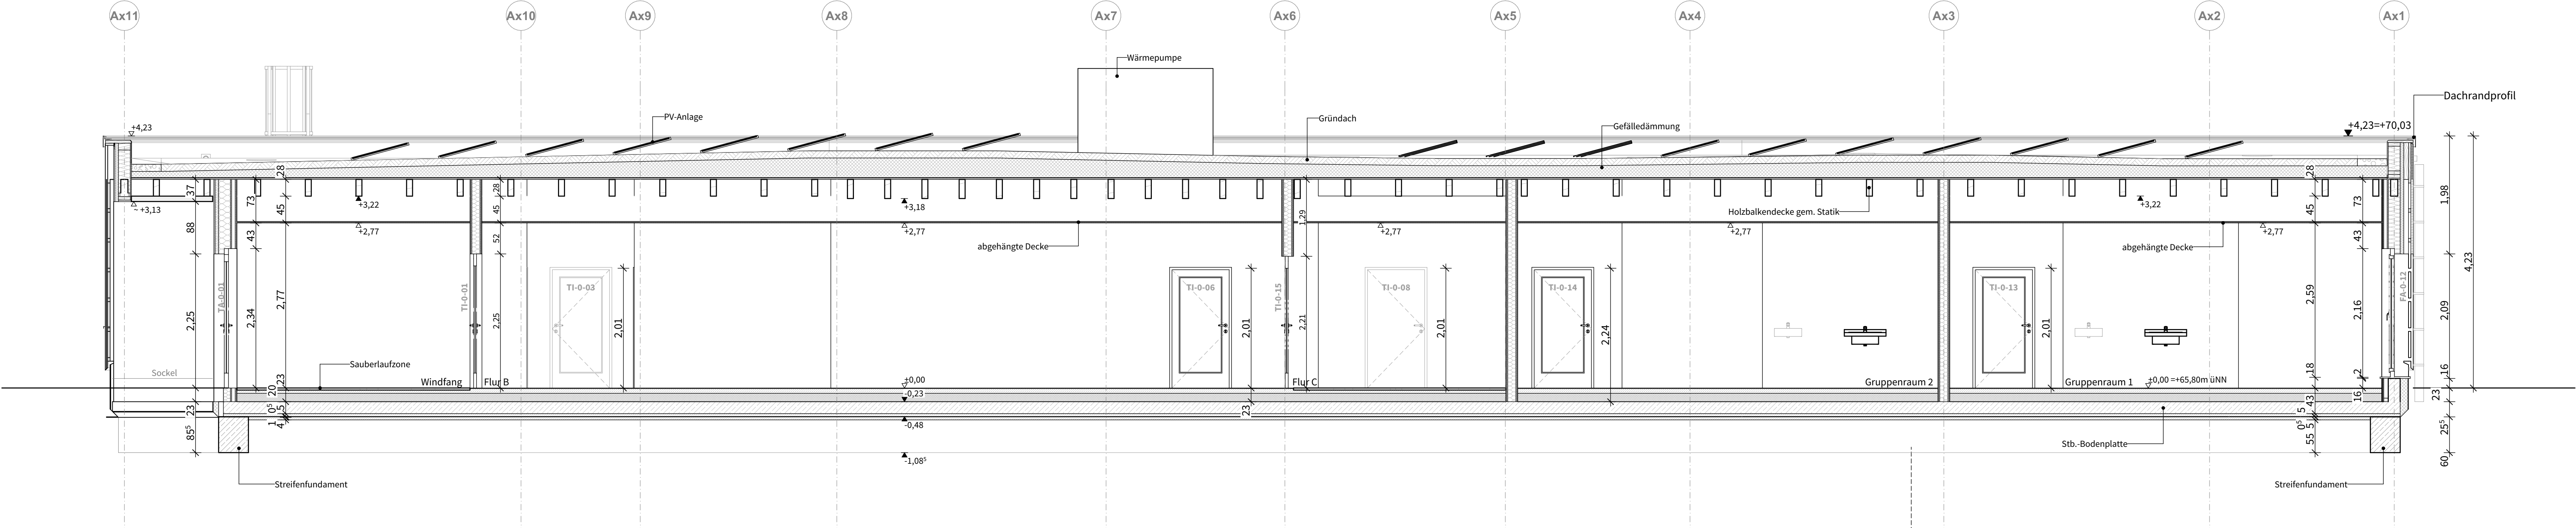


Schnitt A-A

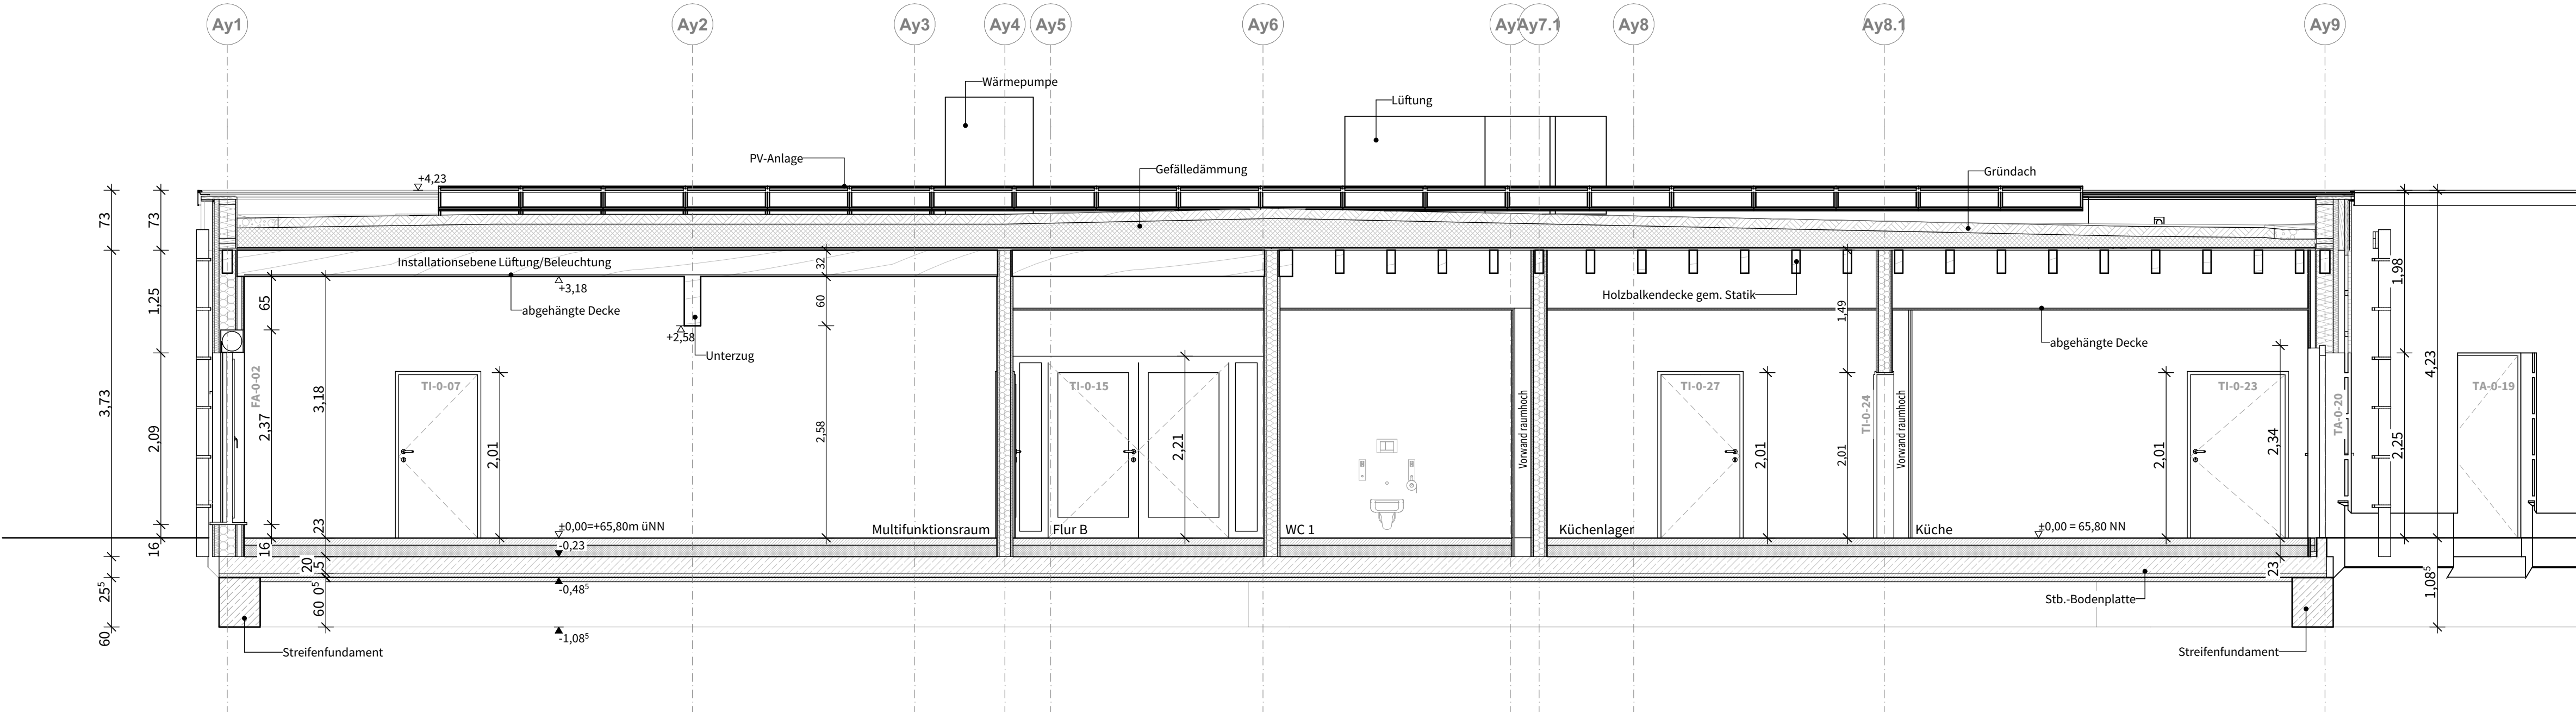

Schnitt B-B

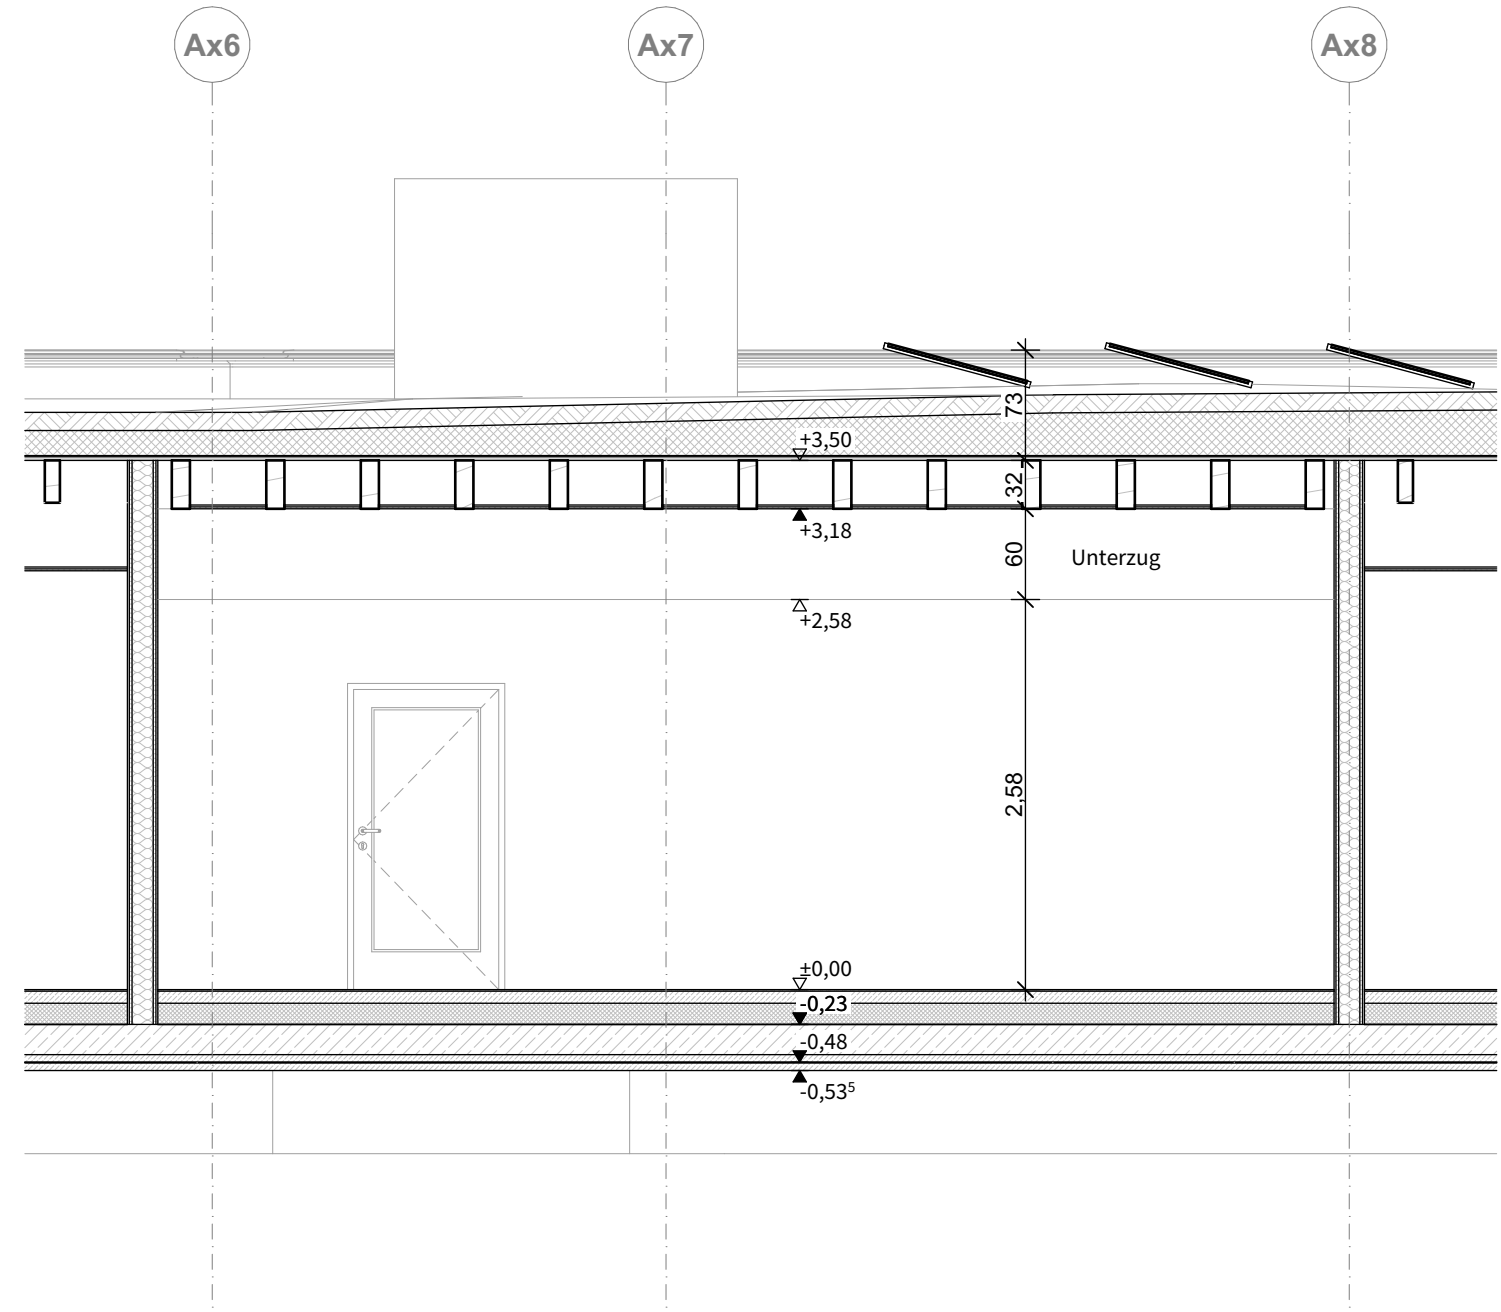

Teilschnitt durch Bewegungsraum

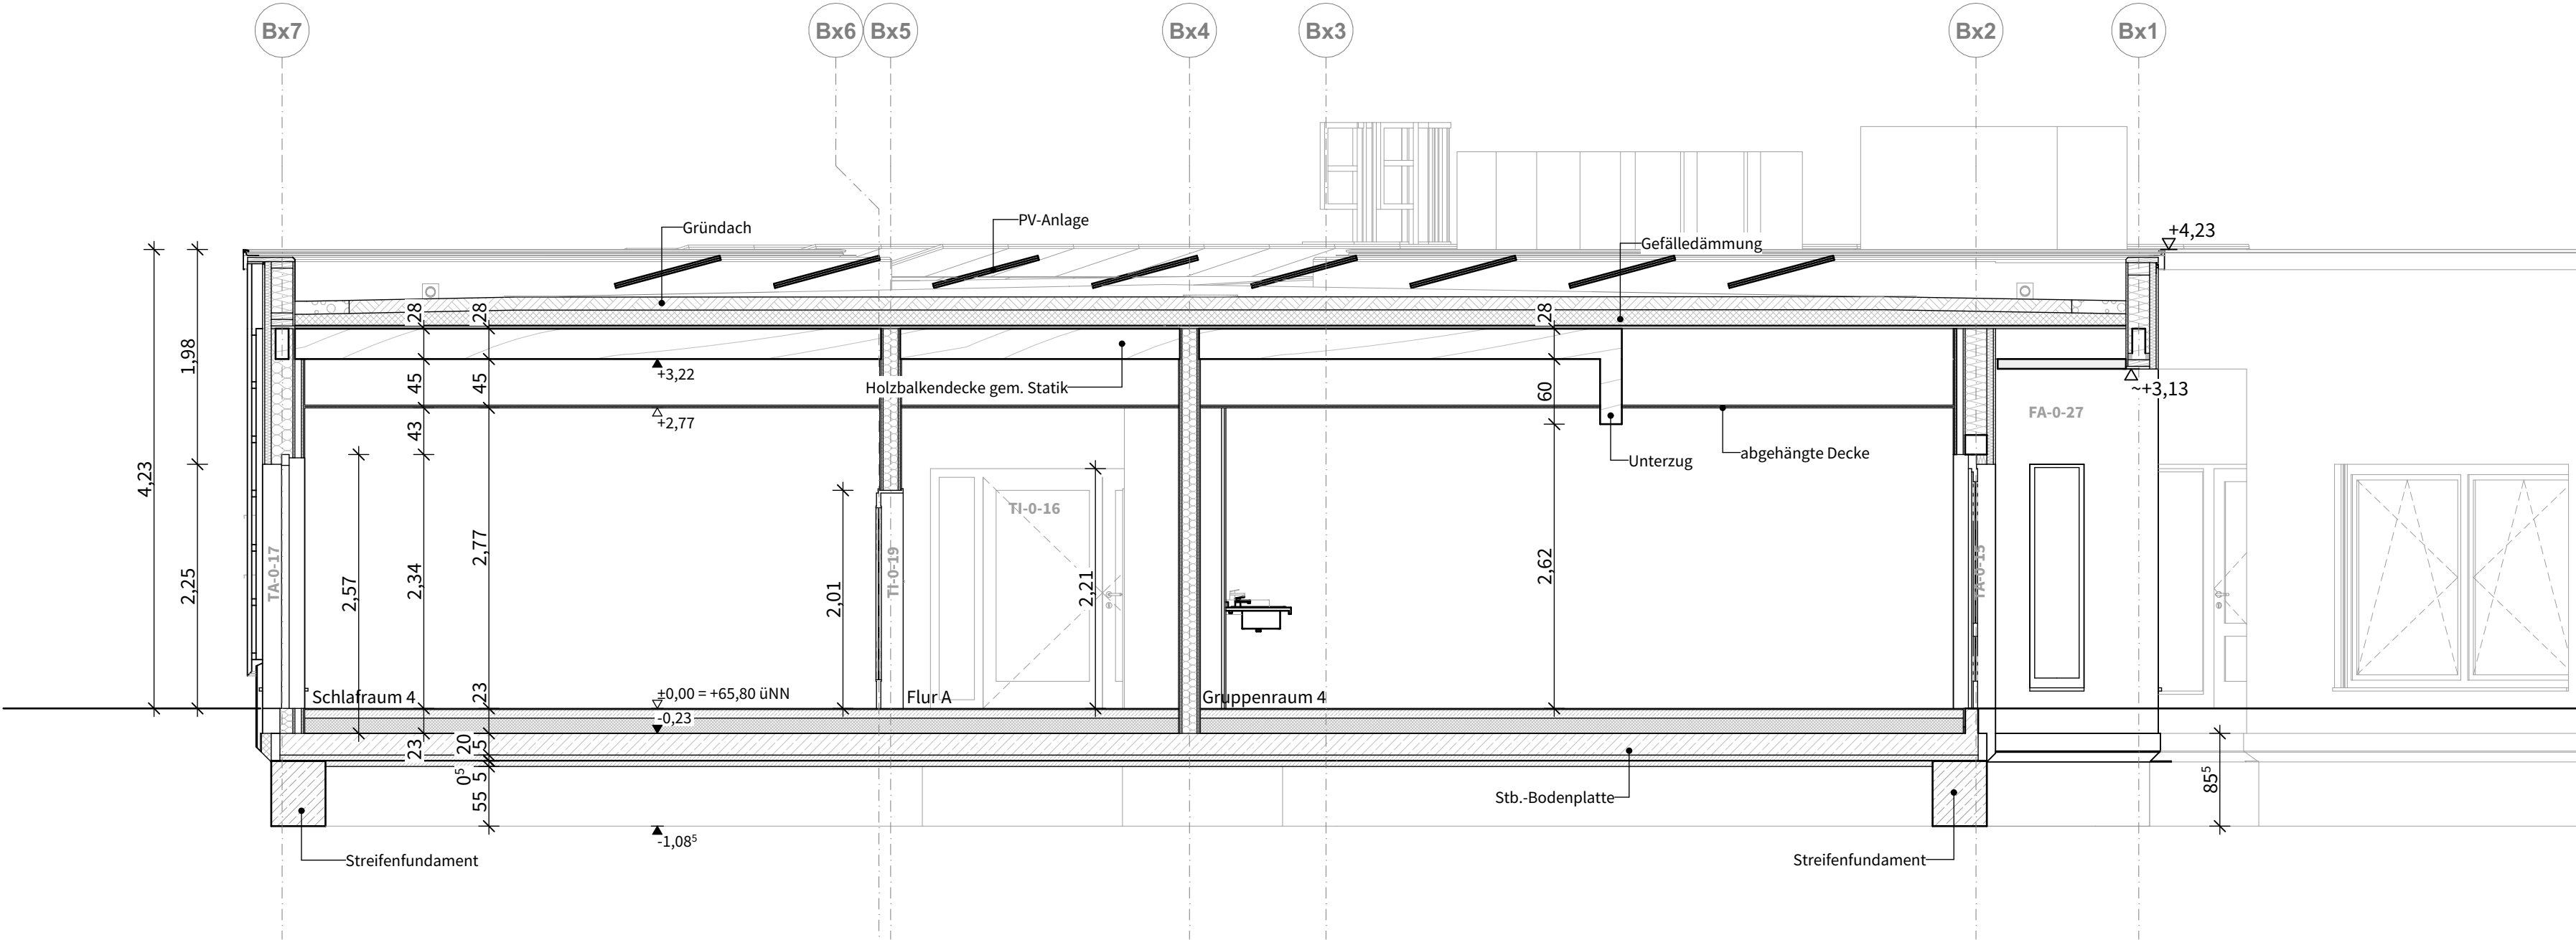

Schnitt C-C

M 1:50 0m 1m 2m 3m