


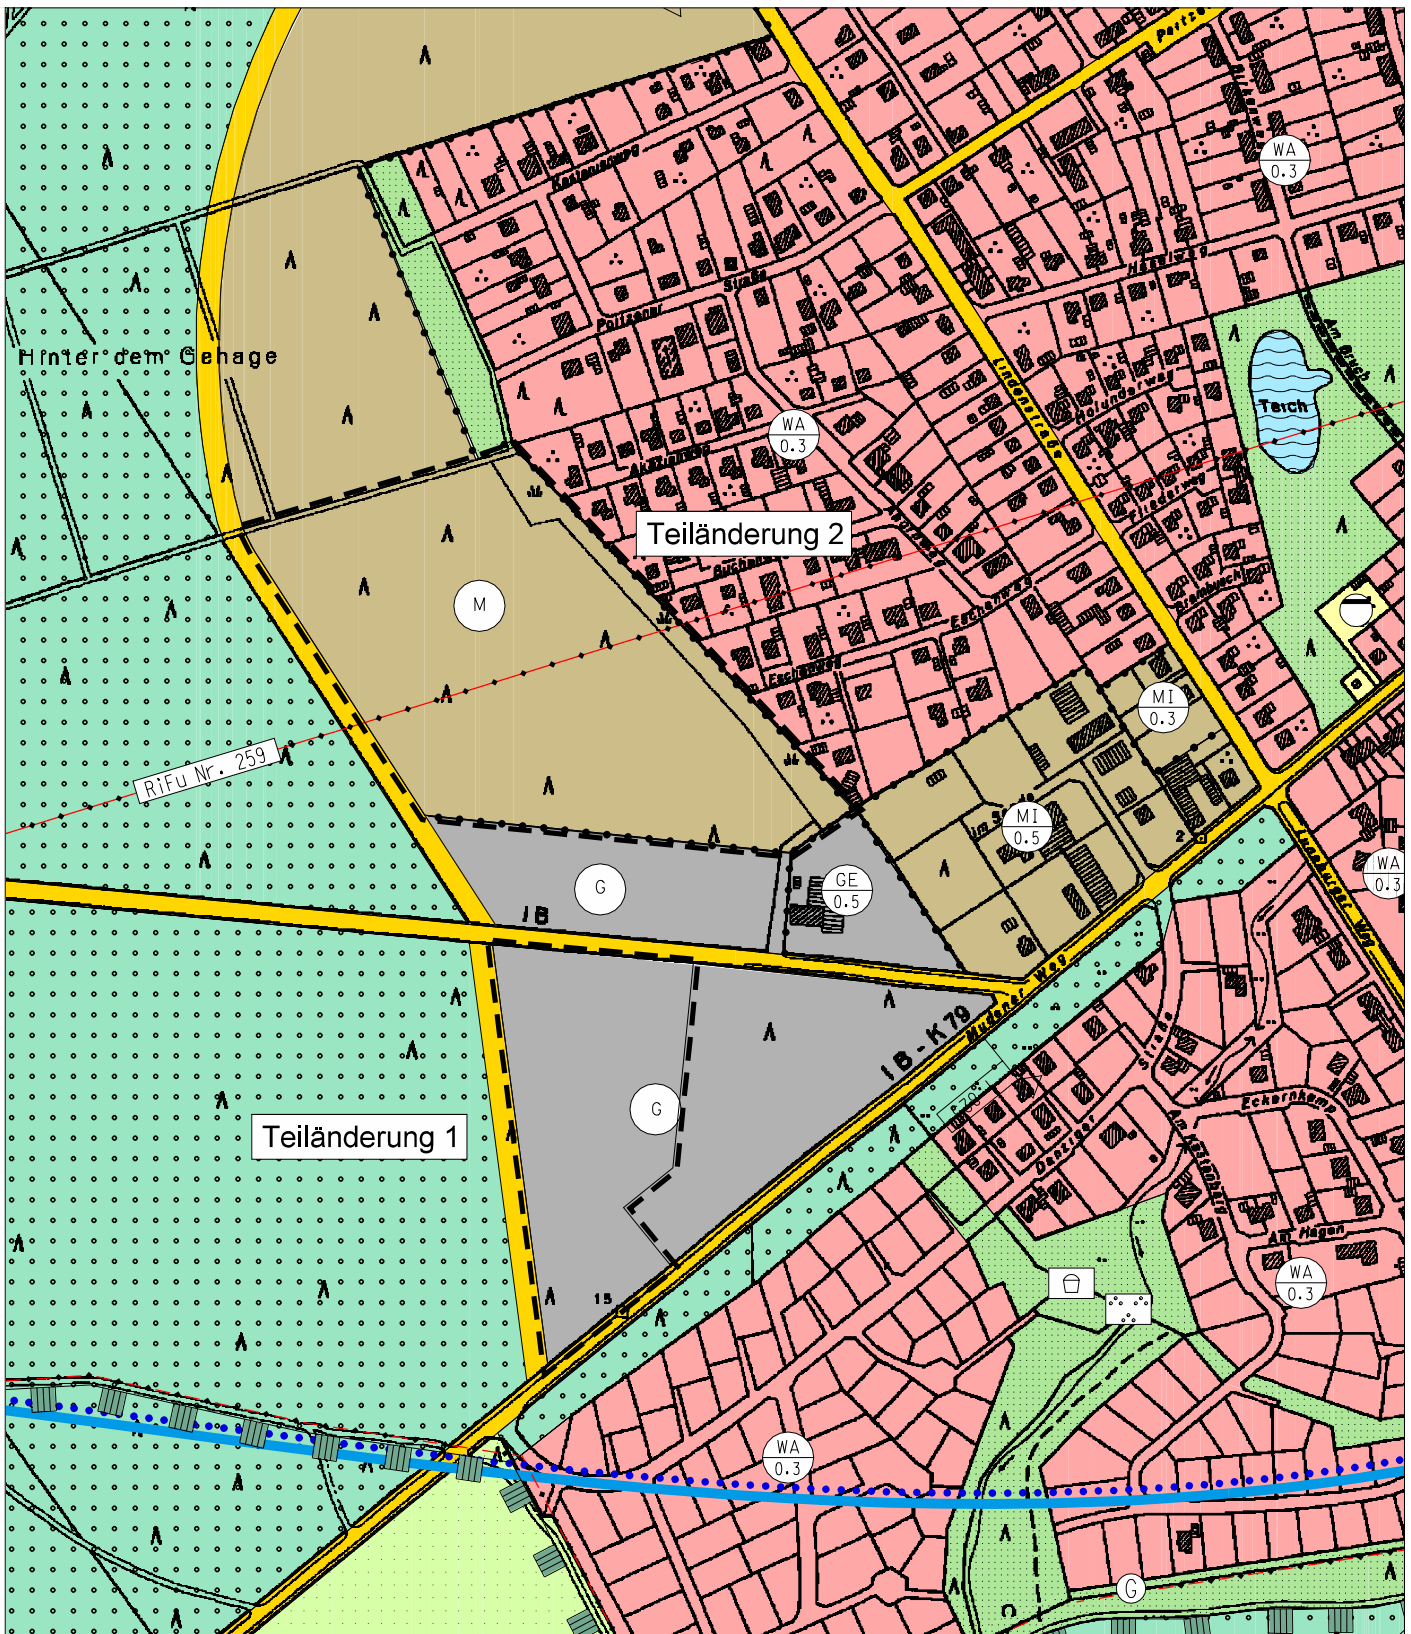

PLANZEICHENERKLÄRUNG

-  gemischte Baufläche
-  gewerbliche Baufläche
-  Richtfunktrasse
-  Geltungsbereich der Teiländerungsfläche

GEMEINDE FASSBERG
OT Faßberg - Landkreis Celle

1. FLÄCHENNUTZUNGSPLAN-ÄNDERUNG

DARSTELLUNG DES WIRKSAMEN F-PLANES

Teiländerung 1 und 2


Maßstab 1 : 5.000
Plan-Nr. 1-1

infraplan

Gesellschaft für Infrastrukturplanung mbH, Sudwall 32, 29221 Celle
Telefon 05141/99169-30 Telefax 05141/99169-31

E-mail: info@infrap.de



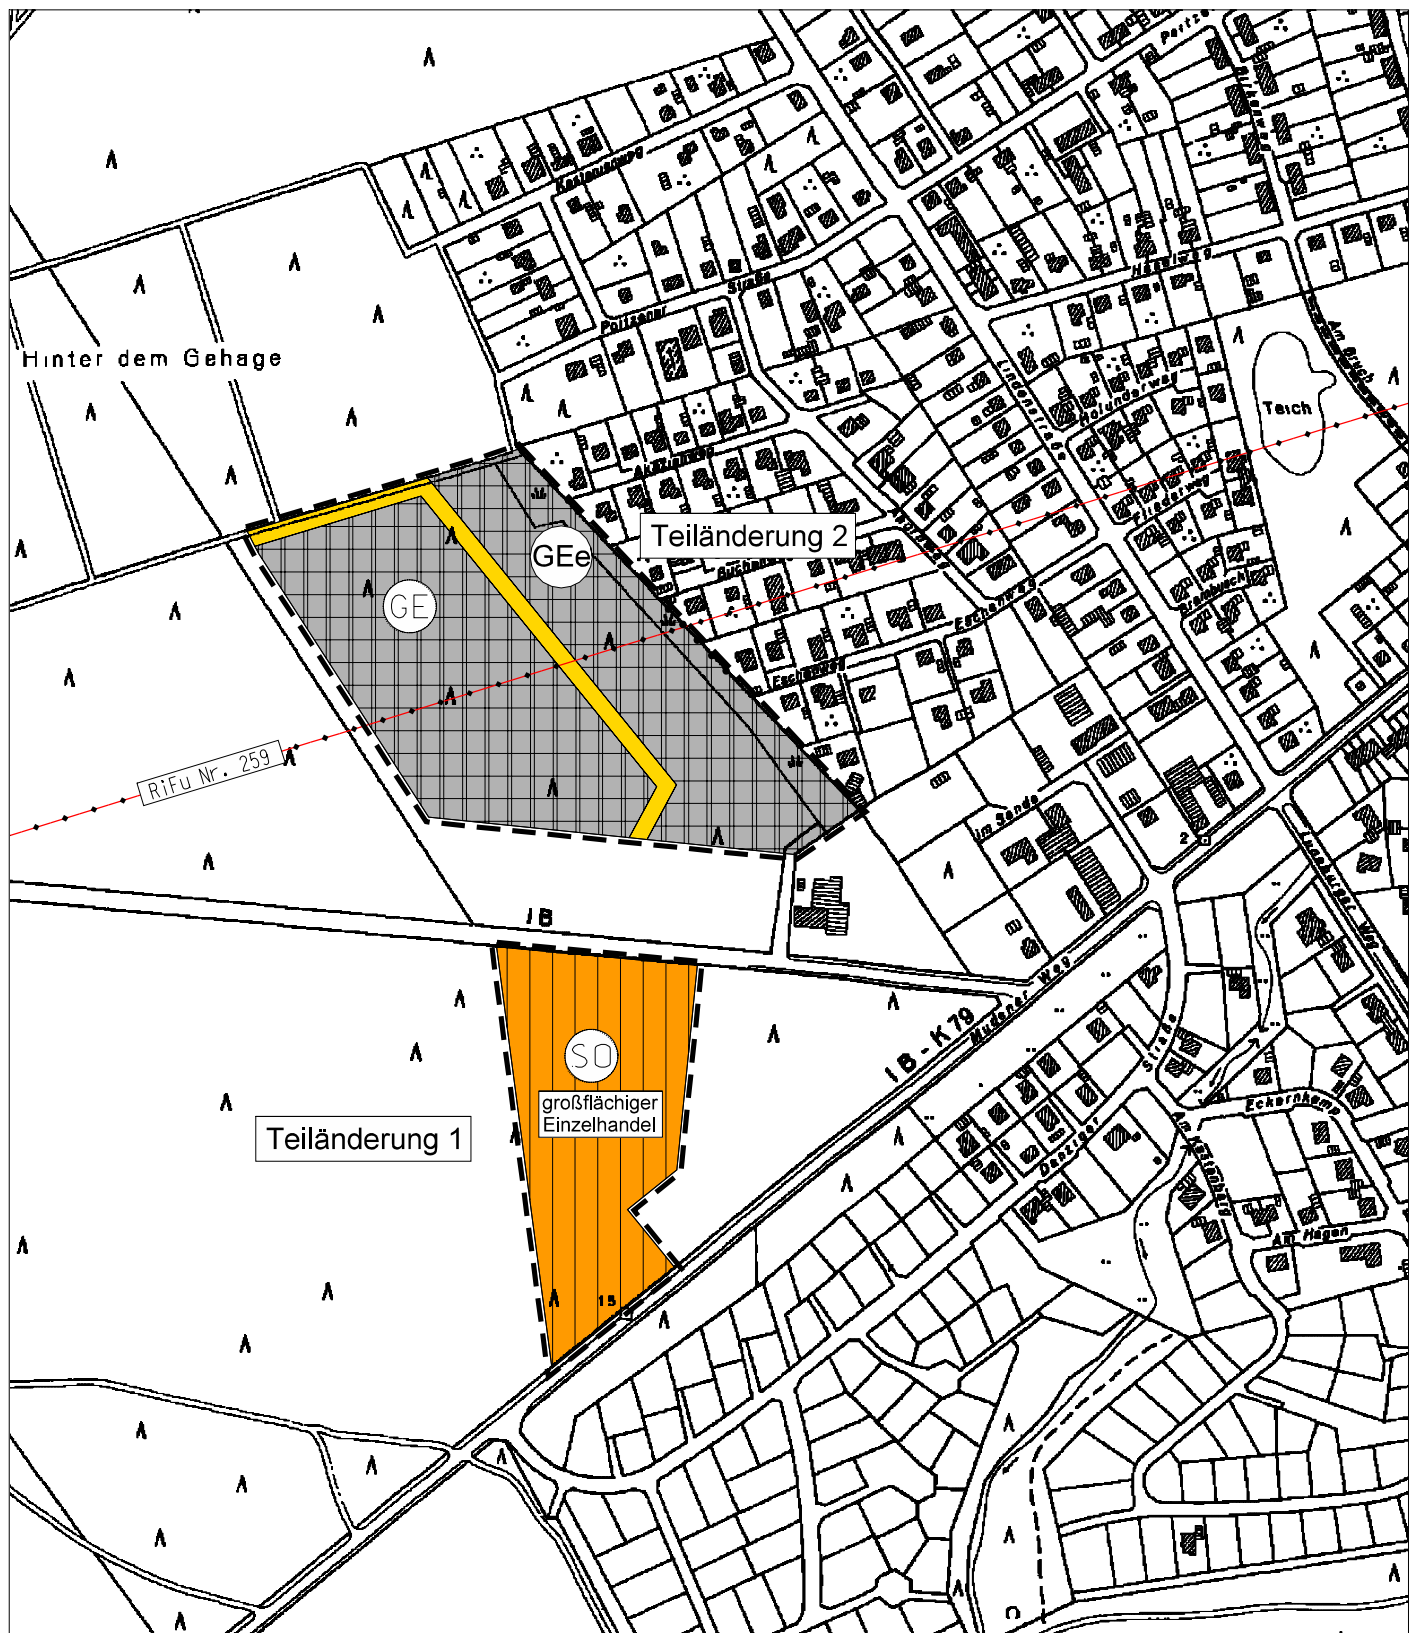

PLANZEICHENERKLÄRUNG



Gewerbegebiet



eingeschränktes Gewerbegebiet



sonstiges Sondergebiet
mit Zweckbestimmung großflächiger Einzelhandel



sonstige überörtliche und örtliche Hauptverkehrsstraßen



Richtfunktrasse



Geltungsbereich der Teiländerungsfläche

GEMEINDE FASSBERG
OT Faßberg - Landkreis Celle

1. FLÄCHENNUTZUNGSPLAN-ÄNDERUNG

DARSTELLUNG DER 1. ÄNDERUNG

Teiländerung 1 und 2

Stand: 05.09.2005
Maßstab 1 : 5.000
Plan-Nr. 1-2

Gesellschaft für Infrastrukturplanung mbH, Sudwall 32, 29221 Celle
Telefon 05141/99169-30 Telefax 05141/99169-31

E-mail: info@infrap.de

