


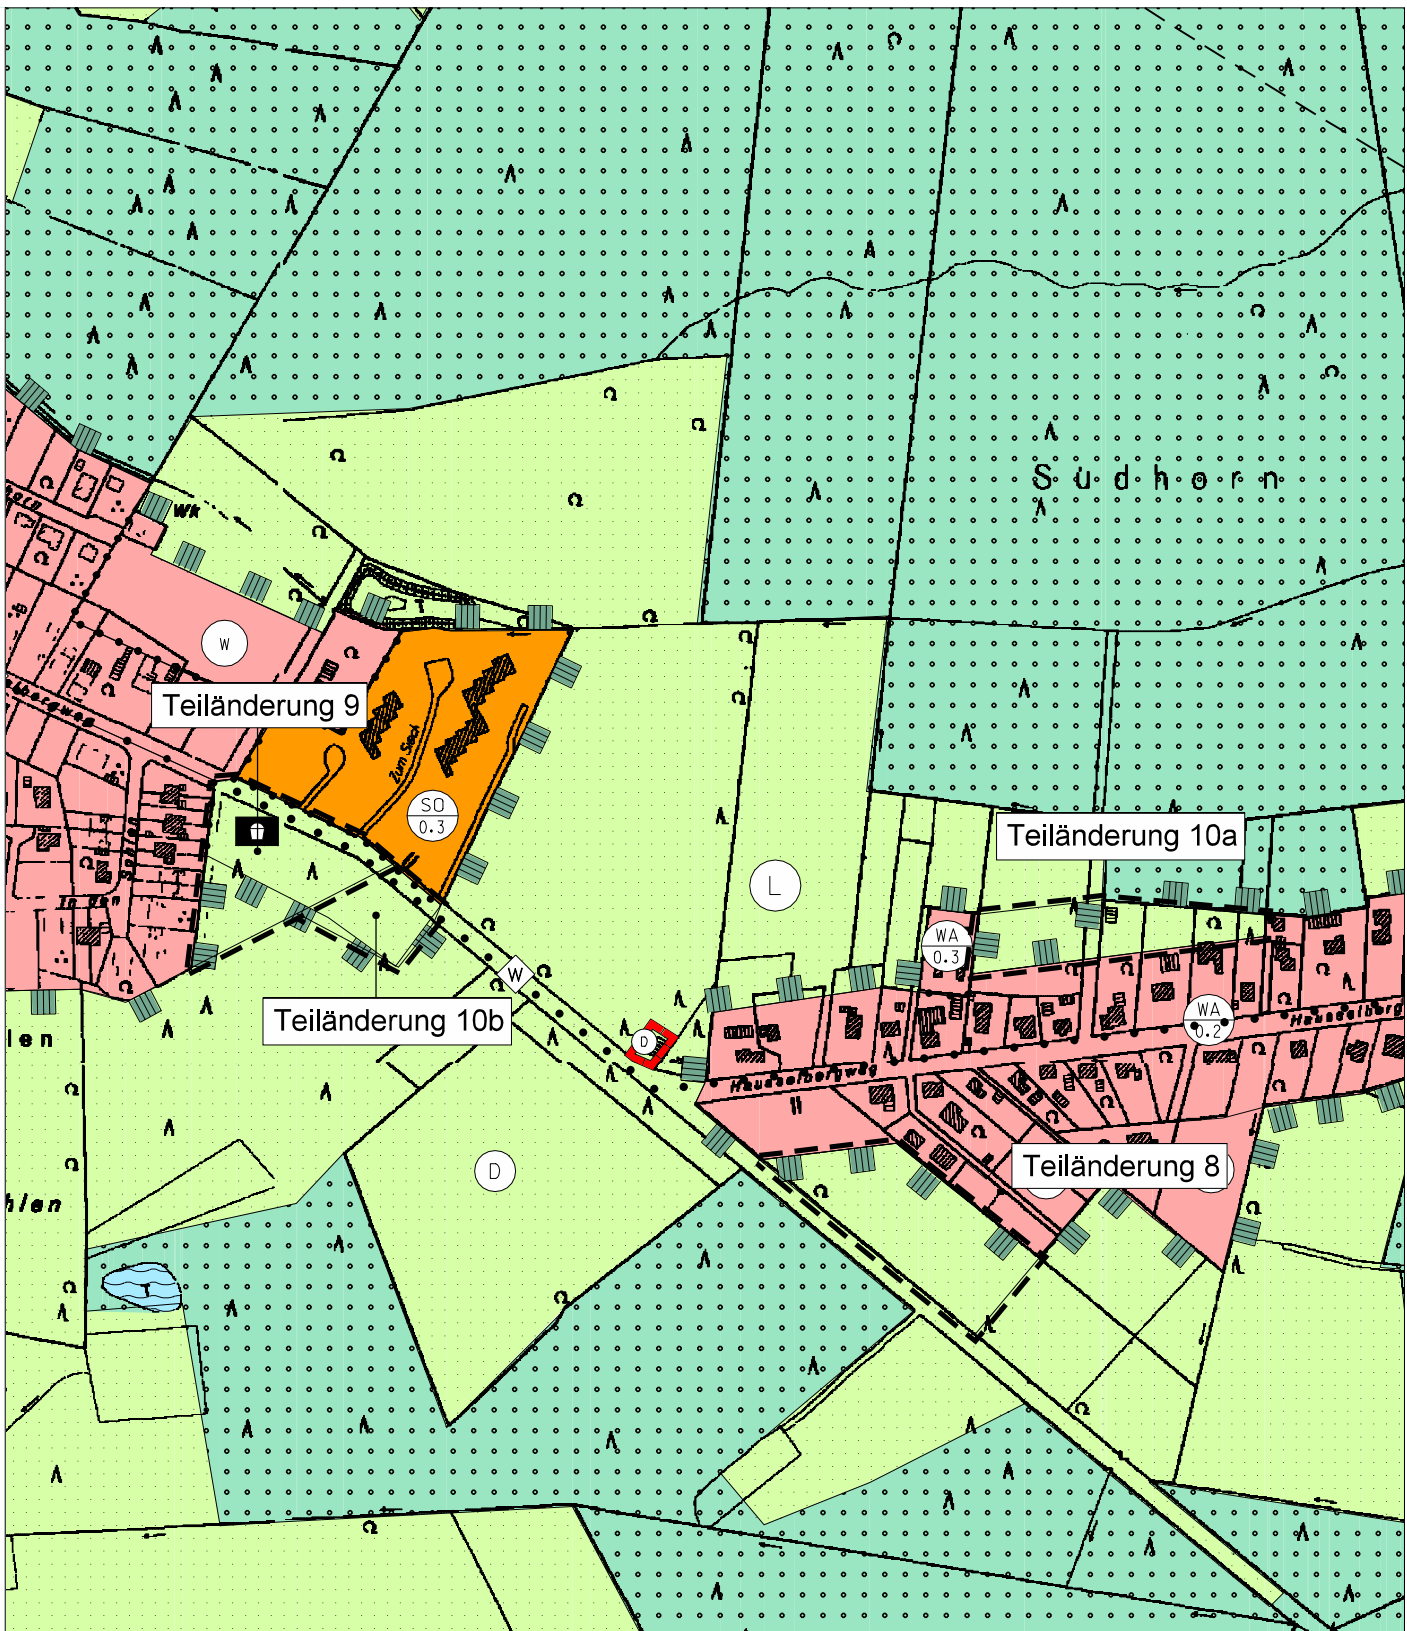

PLANZEICHENERKLÄRUNG



Fläche für Landwirtschaft



Umgrenzung von Schutzgebieten und Schutzobjekten
im Sinne des Naturschutzrechts



Landschaftsschutzgebiet



Geltungsbereich der Teiländerungsfläche

GEMEINDE FASSBERG

OT Müden - Landkreis Celle

1. FLÄCHENNUTZUNGSPLAN-ÄNDERUNG

DARSTELLUNG DES WIRKSAMEN F-PLANES

Teiländerung 8, 9, 10a und 10b


Maßstab 1 : 5.000
Plan-Nr. 7-1

infraplan

Gesellschaft für Infrastrukturplanung mbH, Sudwall 32, 29221 Celle
Telefon 05141/99169-30 Telefax 05141/99169-31

E-mail info@infrap.de



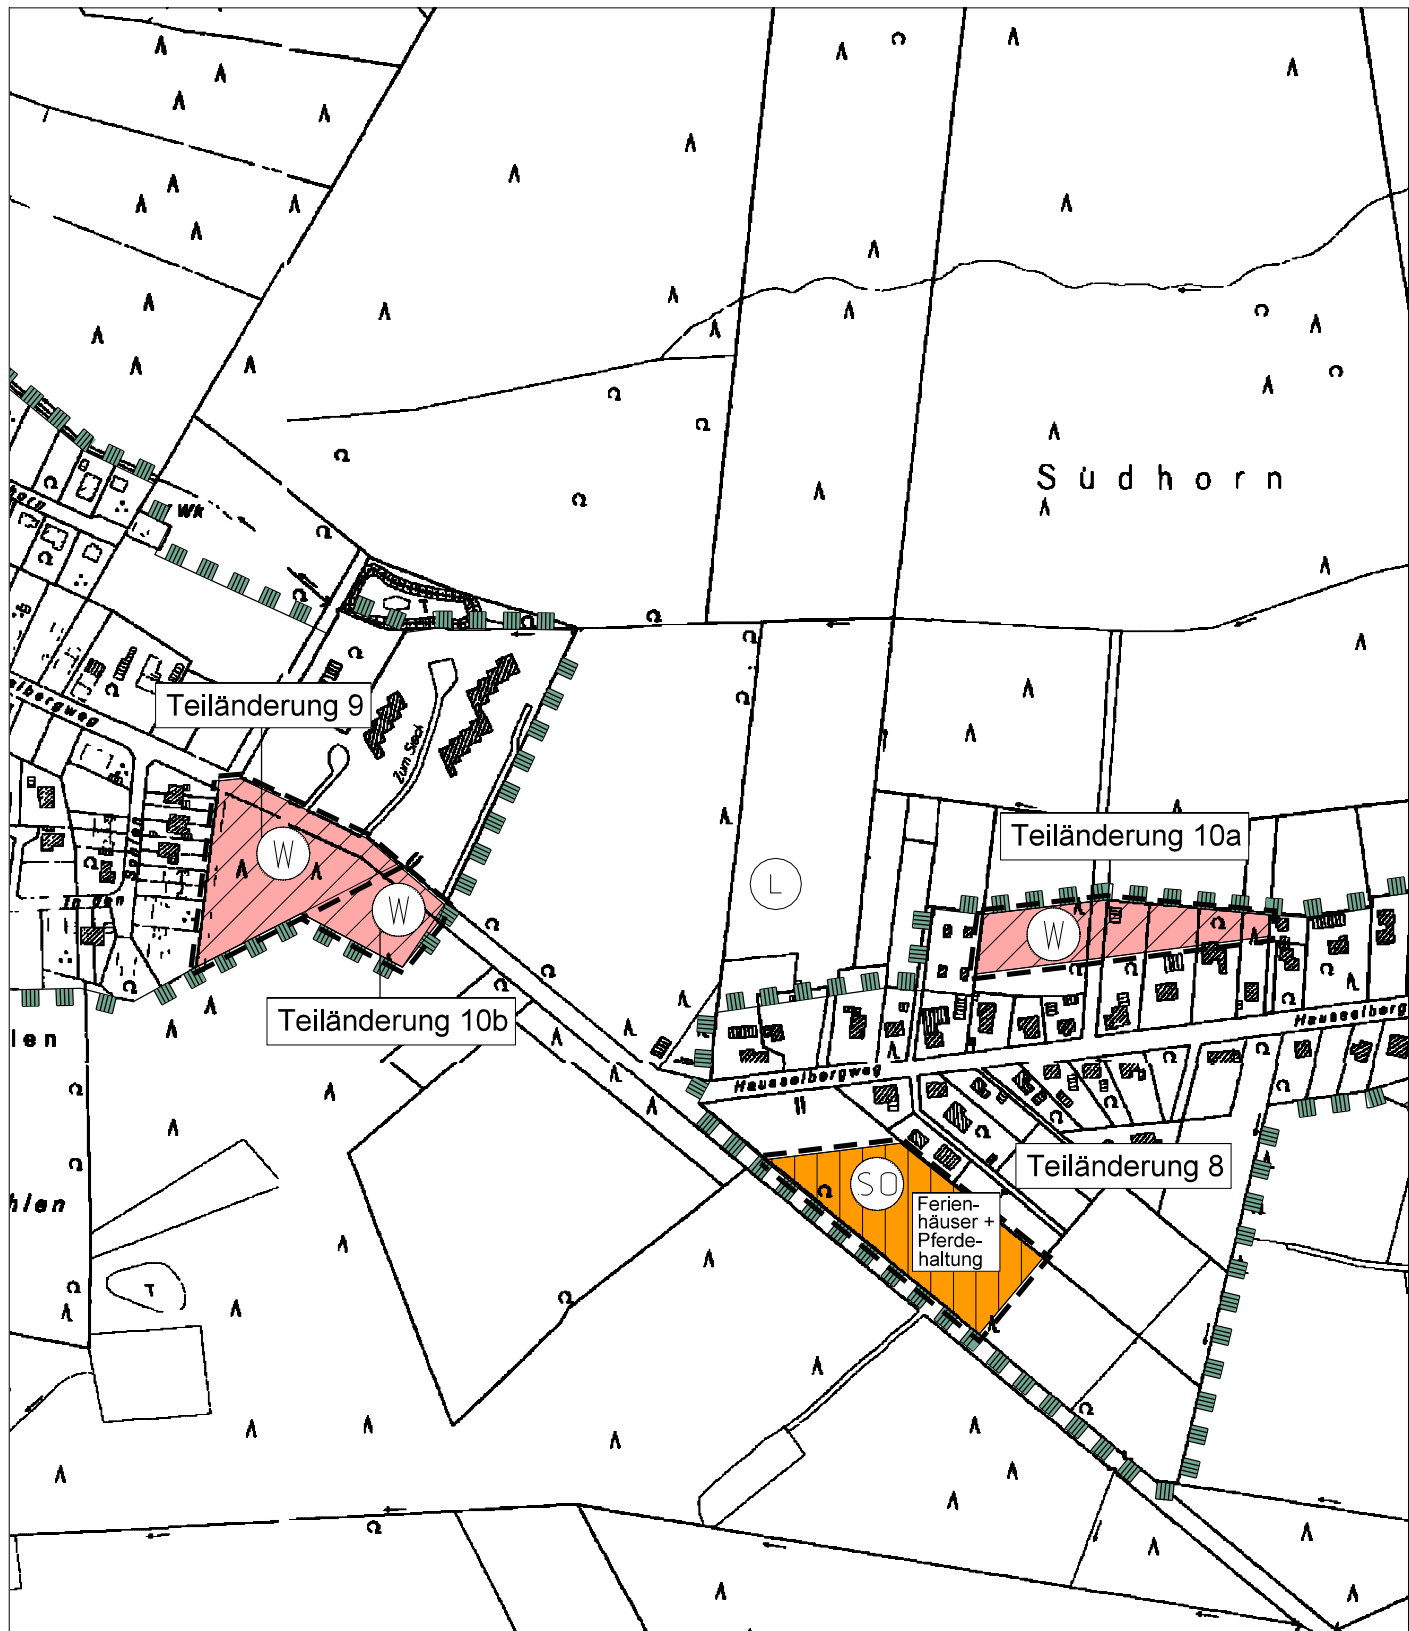

PLANZEICHENERKLÄRUNG



Wohnbaufläche



sonstiges Sondergebiet
mit Zweckbestimmung Ferienhäuser und Pferdehaltung



Umgrenzung von Schutzgebieten und Schutzobjekten
im Sinne des Naturschutzrechts



Landschaftsschutzgebiet



Geltungsbereich der Teiländerungsfläche

GEMEINDE FASSBERG

OT Müden - Landkreis Celle

1. FLÄCHENNUTZUNGSPLAN-ÄNDERUNG

DARSTELLUNG DER 1. ÄNDERUNG

Teiländerung 8, 9, 10a und 10b

Stand: 05.09.2005

Maßstab 1 : 5.000

Plan-Nr. 7-2

Gesellschaft für Infrastrukturplanung mbH, Sudwall 32, 29221 Celle

Telefon 05141/99169-30 Telefax 05141/99169-31

E-mail: info@infraplan.de

infraplan

