


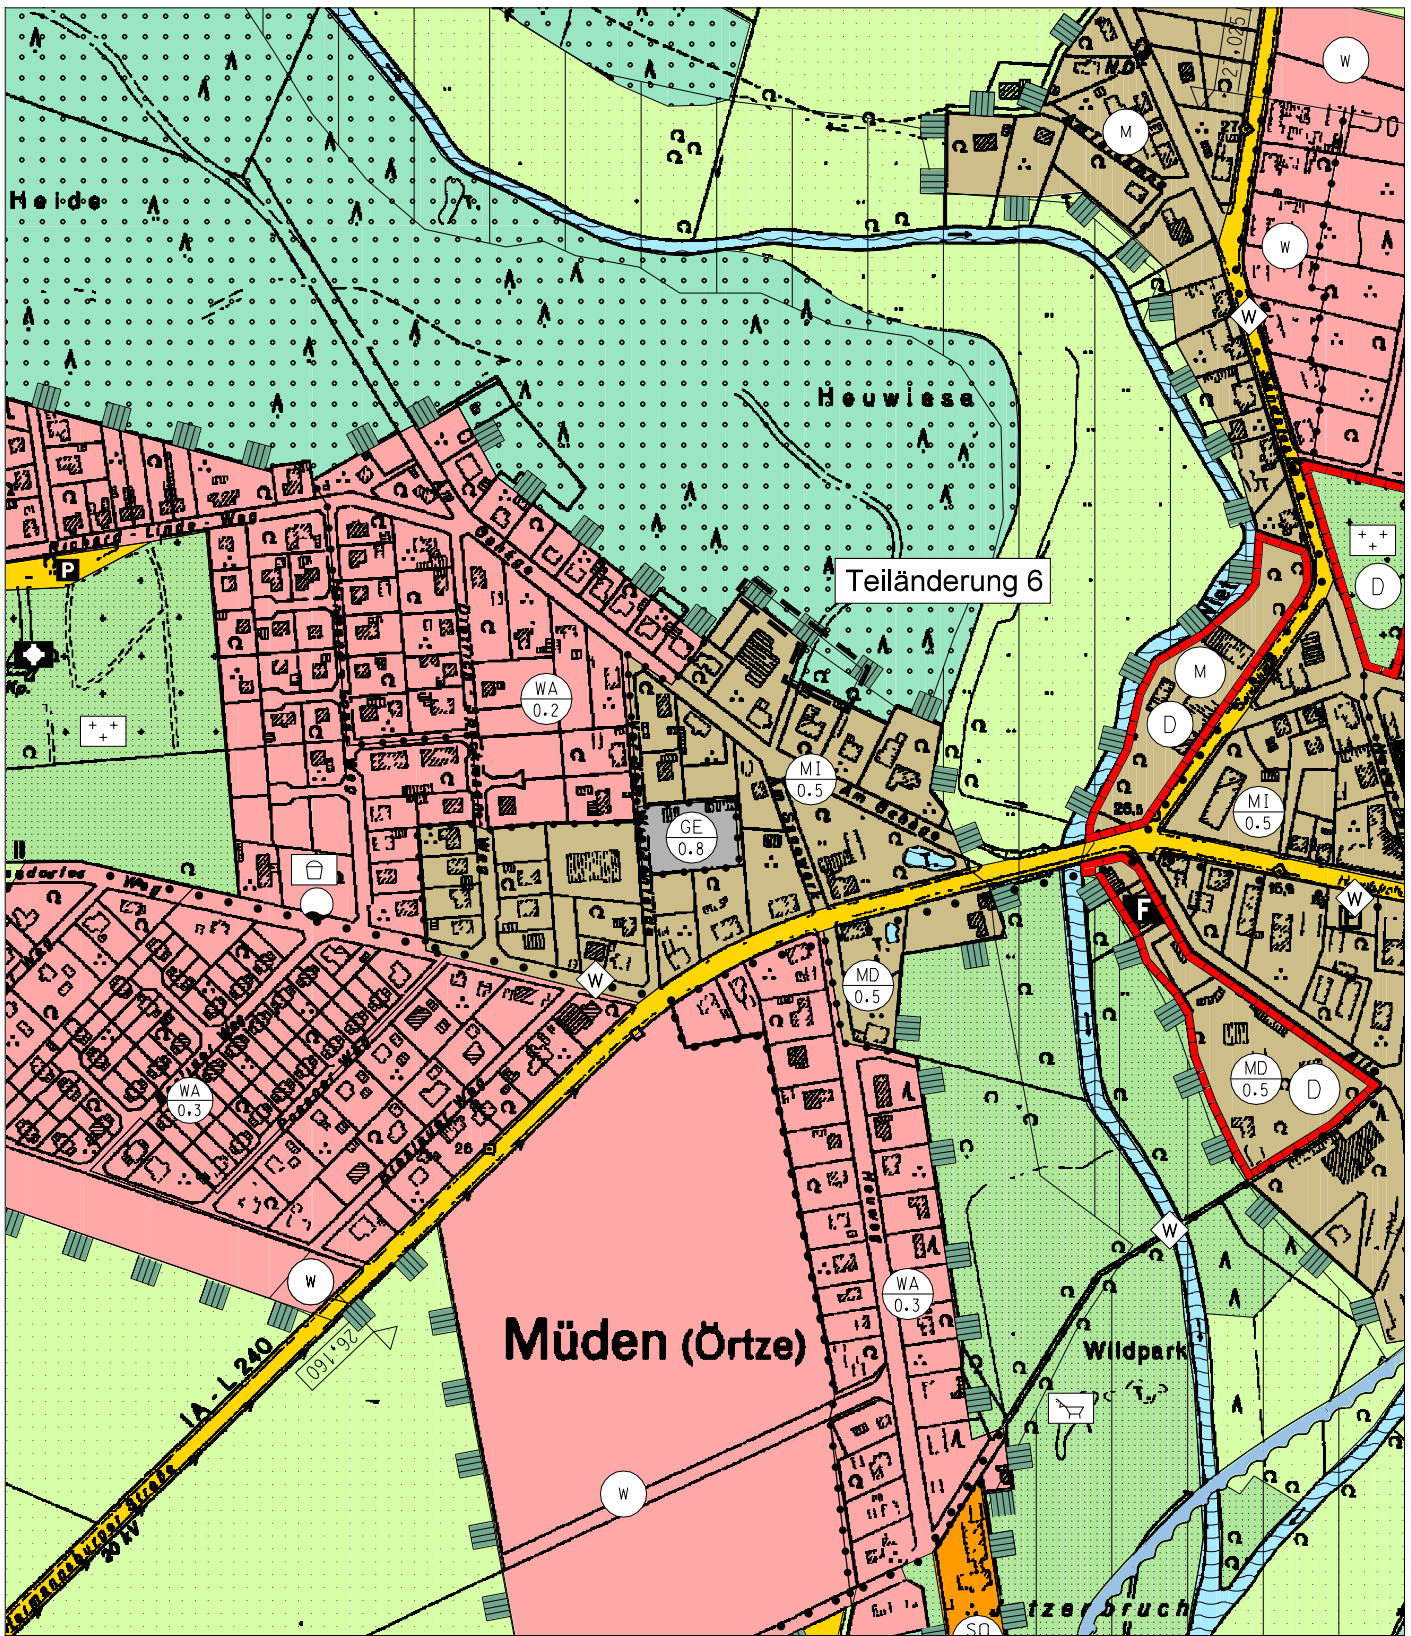

PLANZEICHENERKLÄRUNG



Fläche für Wald



Umgrenzung von Schutzgebieten und Schutzobjekten
im Sinne des Naturschutzrechts



Landschaftsschutzgebiet



Geltungsbereich der Teiländerungsfläche

GEMEINDE FASSBERG

OT Müden - Landkreis Celle

1. FLÄCHENNUTZUNGSPLAN-ÄNDERUNG

DARSTELLUNG DES WIRKSAMEN F-PLANES

Teiländerung 6

infraplan

Gesellschaft für Infrastrukturplanung mbH, Sudwall 32, 29221 Celle

Telefon 05141/99169-30 Telefax 05141/99169-31

Maßstab 1 : 5.000

Plan-Nr. 5-1

E-mail: info@infrap.de





PLANZEICHENERKLÄRUNG



Mischgebiet



Umgrenzung von Schutzgebieten und Schutzobjekten
im Sinne des Naturschutzrechts



Landschaftsschutzgebiet



Geltungsbereich der Teiländerungsfläche

GEMEINDE FASSBERG

OT Müden - Landkreis Celle

1. FLÄCHENNUTZUNGSPLAN-ÄNDERUNG

DARSTELLUNG DER 1. ÄNDERUNG

Teiländerung 6

Stand: 05.09.2005

Maßstab 1 : 5.000

Plan-Nr. 5-2

Gesellschaft für Infrastrukturplanung mbH, Sudwall 32, 29221 Celle
Telefon 05141/99169-30 Telefax 05141/99169-31

infraplan

E-mail: info@infrap.de

