


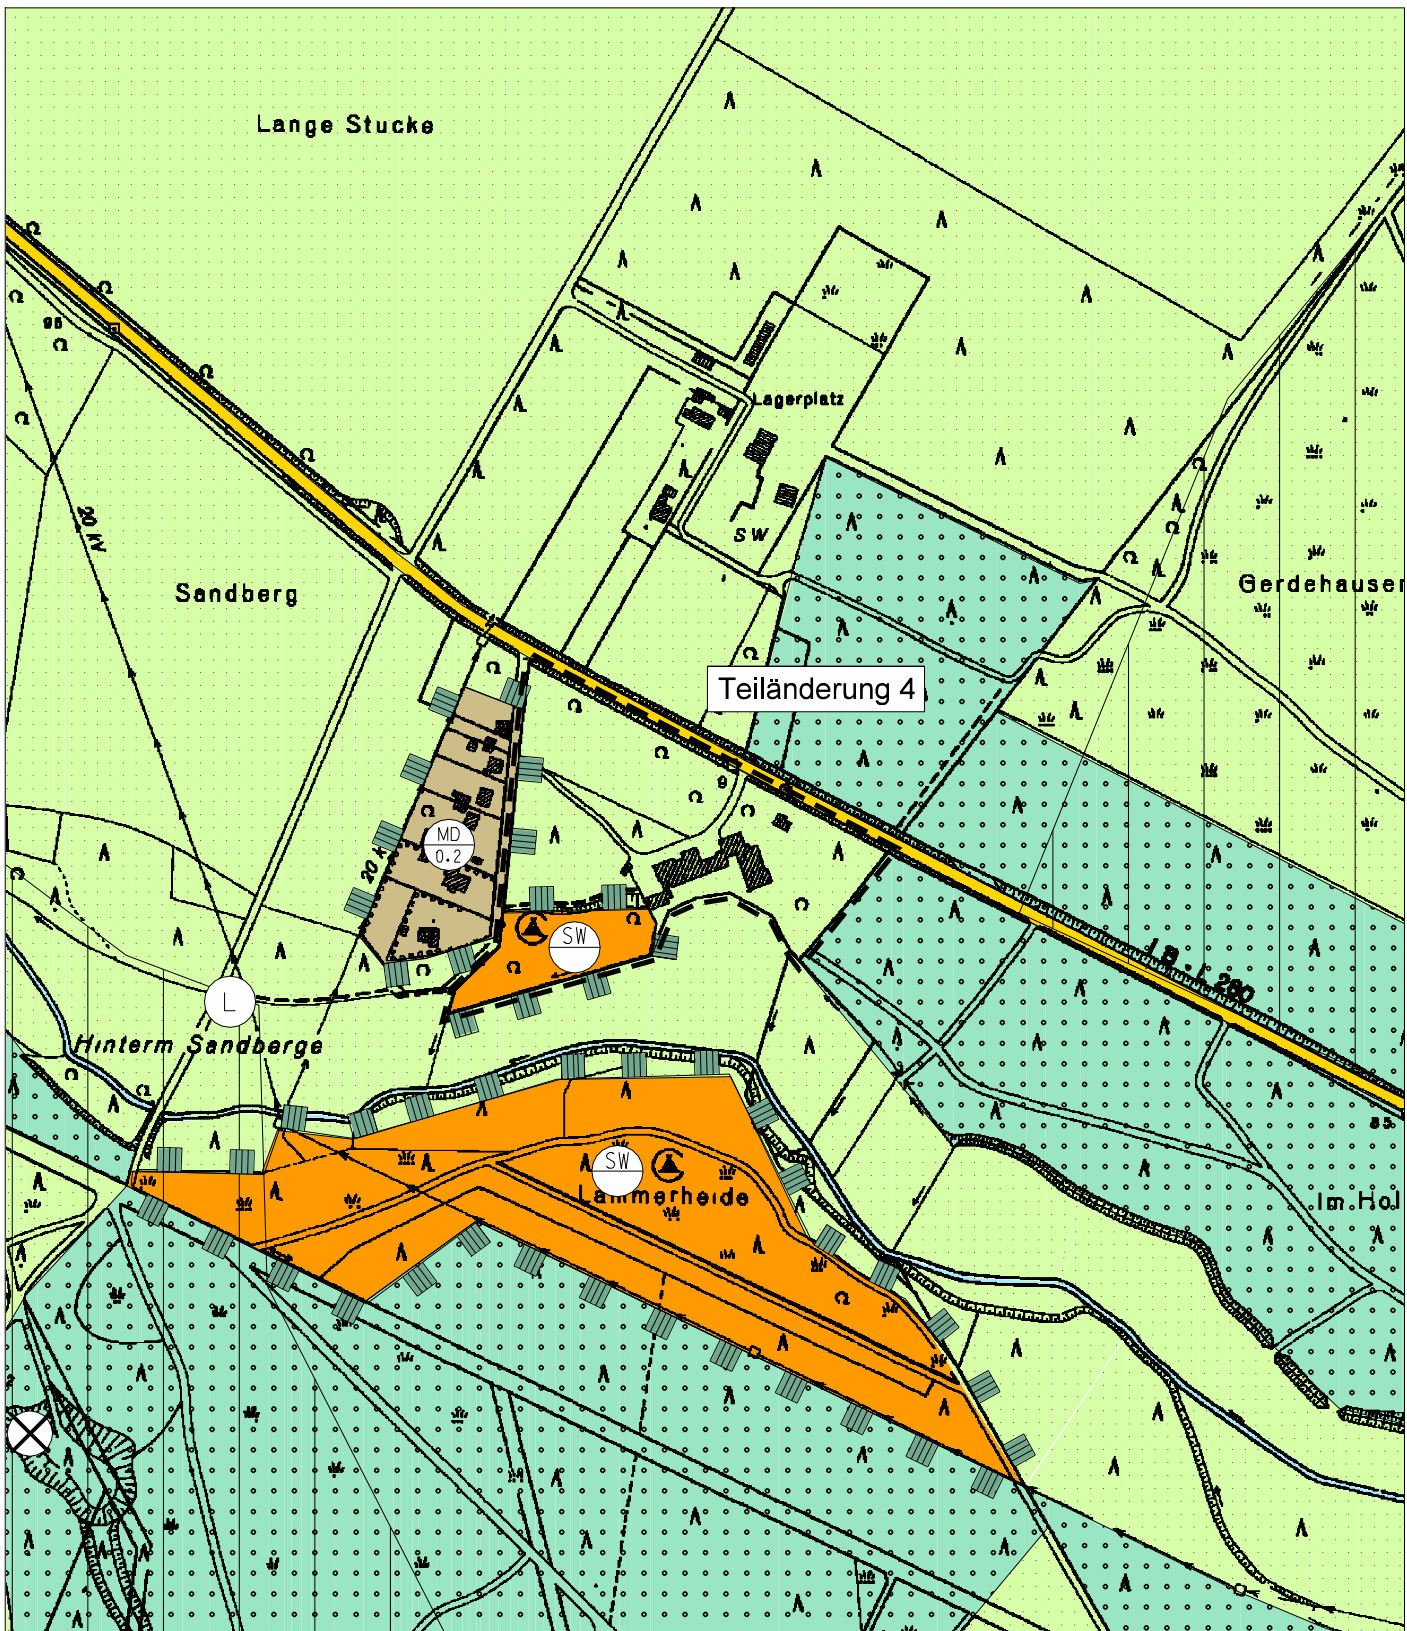

PLANZEICHENERKLÄRUNG



Sondergebiet mit Zweckbestimmung Wochenendhausgebiet



Fläche für Landwirtschaft



Umgrenzung von Schutzgebieten und Schutzobjekten
im Sinne des Naturschutzrechts



Landschaftsschutzgebiet



Geltungsbereich der Teilländerungsfläche

GEMEINDE FASSBERG

OT Oberohe - Landkreis Celle

1. FLÄCHENNUTZUNGSPLAN-ÄNDERUNG

DARSTELLUNG DES WIRKSAMEN F-PLANES

Teilländerung 4

Maßstab 1 : 5.000

Plan-Nr. 3-1


infraplan

Gesellschaft für Infrastrukturplanung mbH, Sudwall 32, 29221 Celle

Telefon 05141/99169-30 Telefax 05141/99169-31

E-mail info@infrap.de



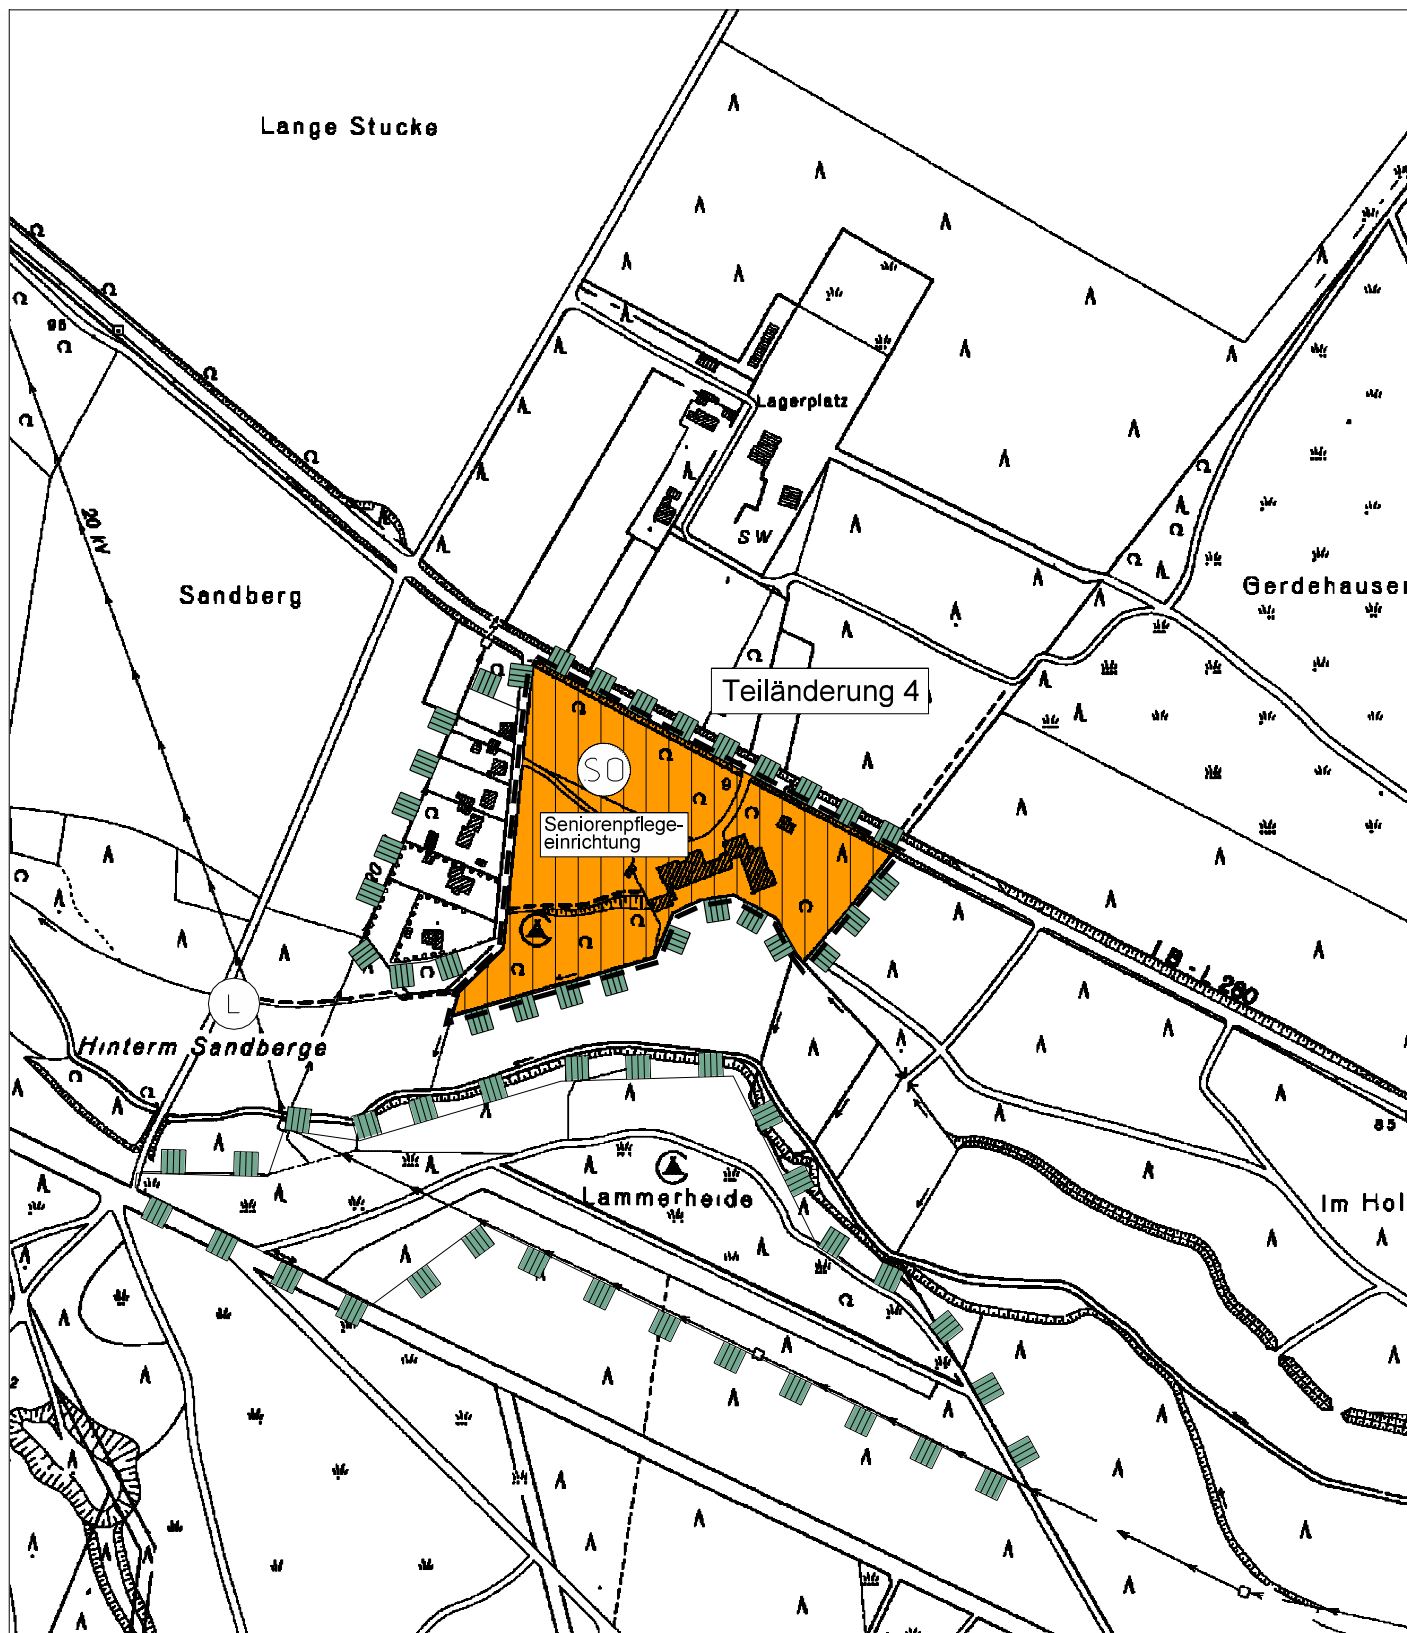

PLANZEICHENERKLÄRUNG



sonstiges Sondergebiet
mit Zweckbestimmung Seniorenpflegeeinrichtung



Umgrenzung von Schutzgebieten und Schutzobjekten
im Sinne des Naturschutzrechts



Landschaftsschutzgebiet



Geltungsbereich der Teiländerungsfläche

GEMEINDE FASSBERG
OT Oberohe - Landkreis Celle

1. FLÄCHENNUTZUNGSPLAN-ÄNDERUNG

DARSTELLUNG DER 1. ÄNDERUNG
Teiländerung 4

Stand: 05.09.2005
Maßstab 1 : 5.000
Plan-Nr. 3-2

Gesellschaft für Infrastrukturplanung mbH, Sudwall 32, 29221 Celle
Telefon 05141/99169-30 Telefax 05141/99169-31

E-mail: info@infraplan.de

infraplan

