


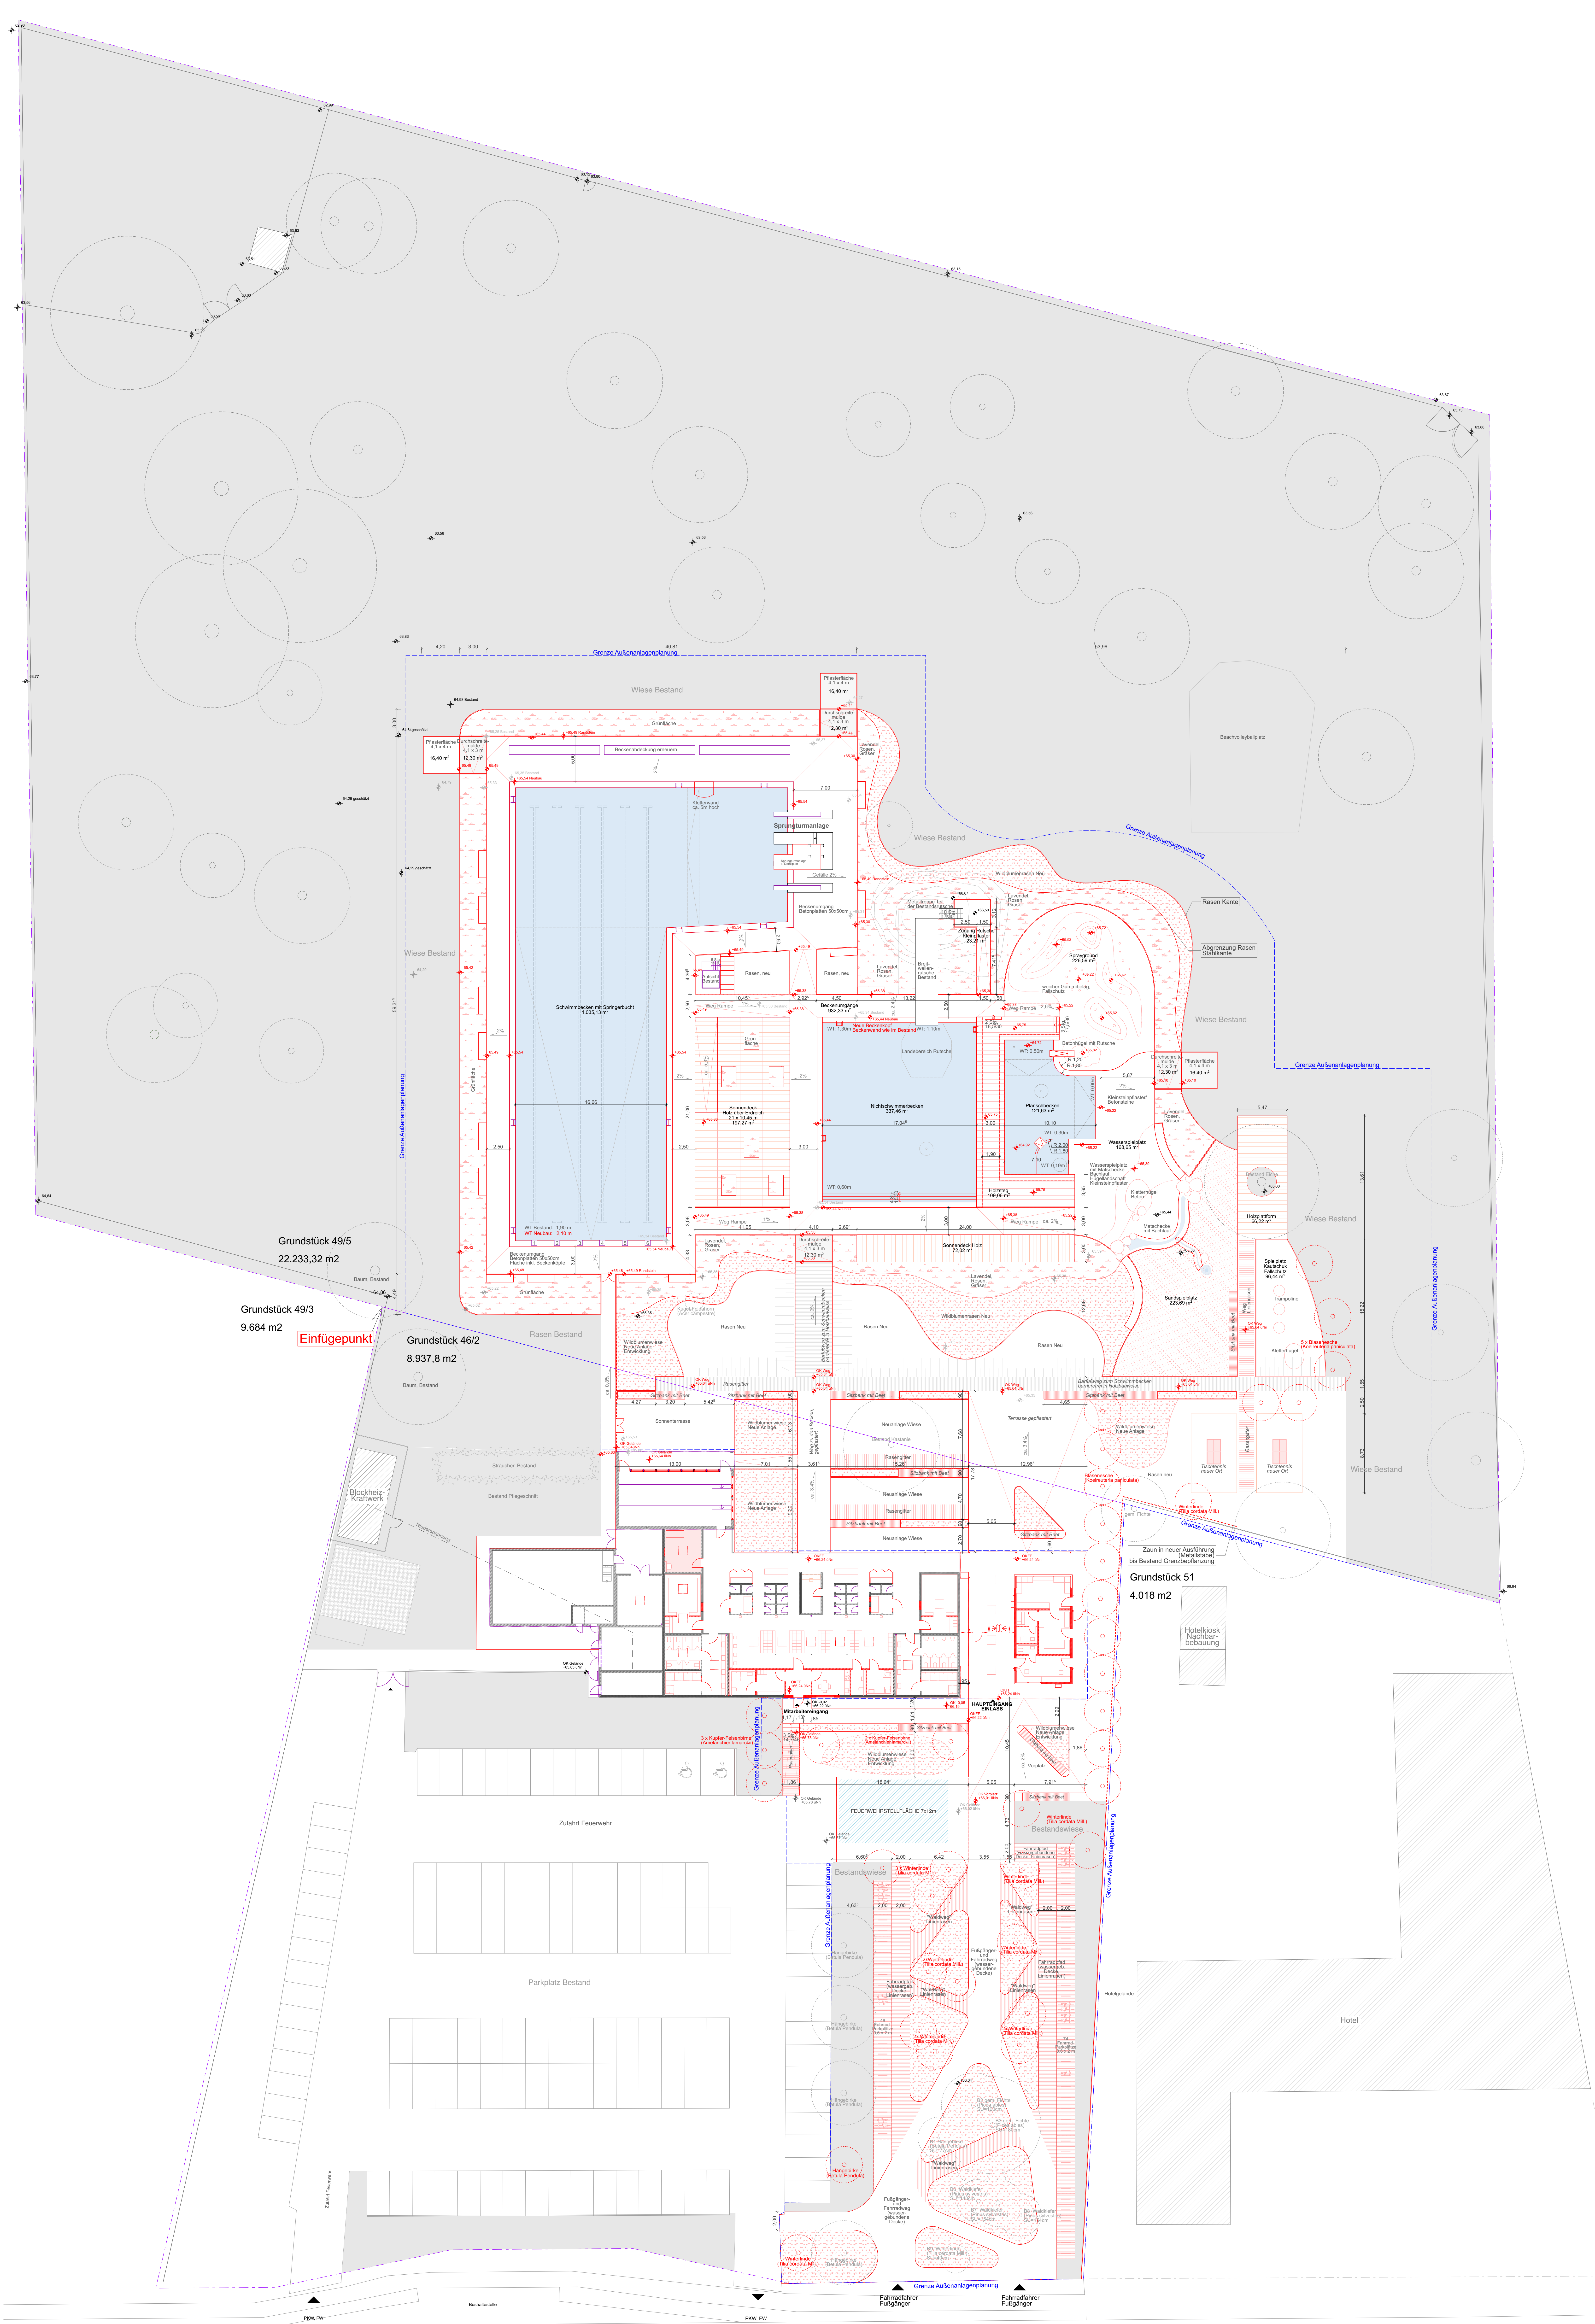

Grundstück 49/5
22.233,32 m²

Grundstück 49/3
9.684 m²

Einfügapunkt

Grundstück 46/2
8.937,8 m²

Grundstück 51
4.018 m²