



SCHNITT quer W5-W5

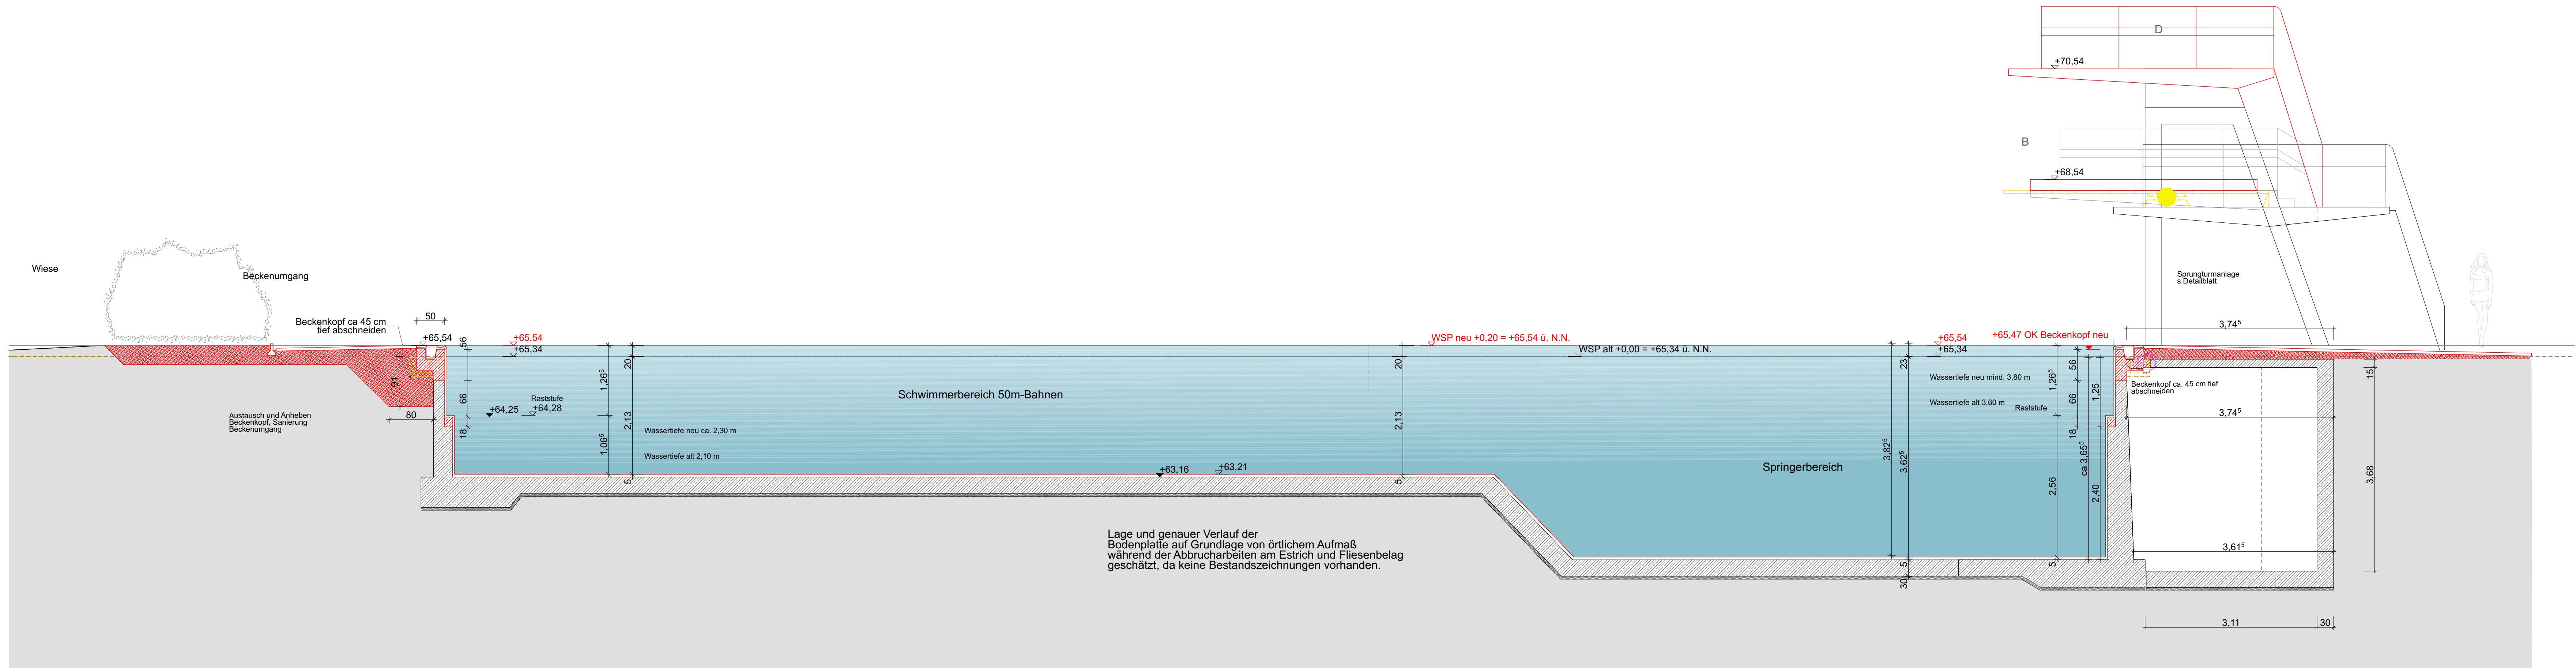

SCHNITT quer durch Springerbucht W3-W3

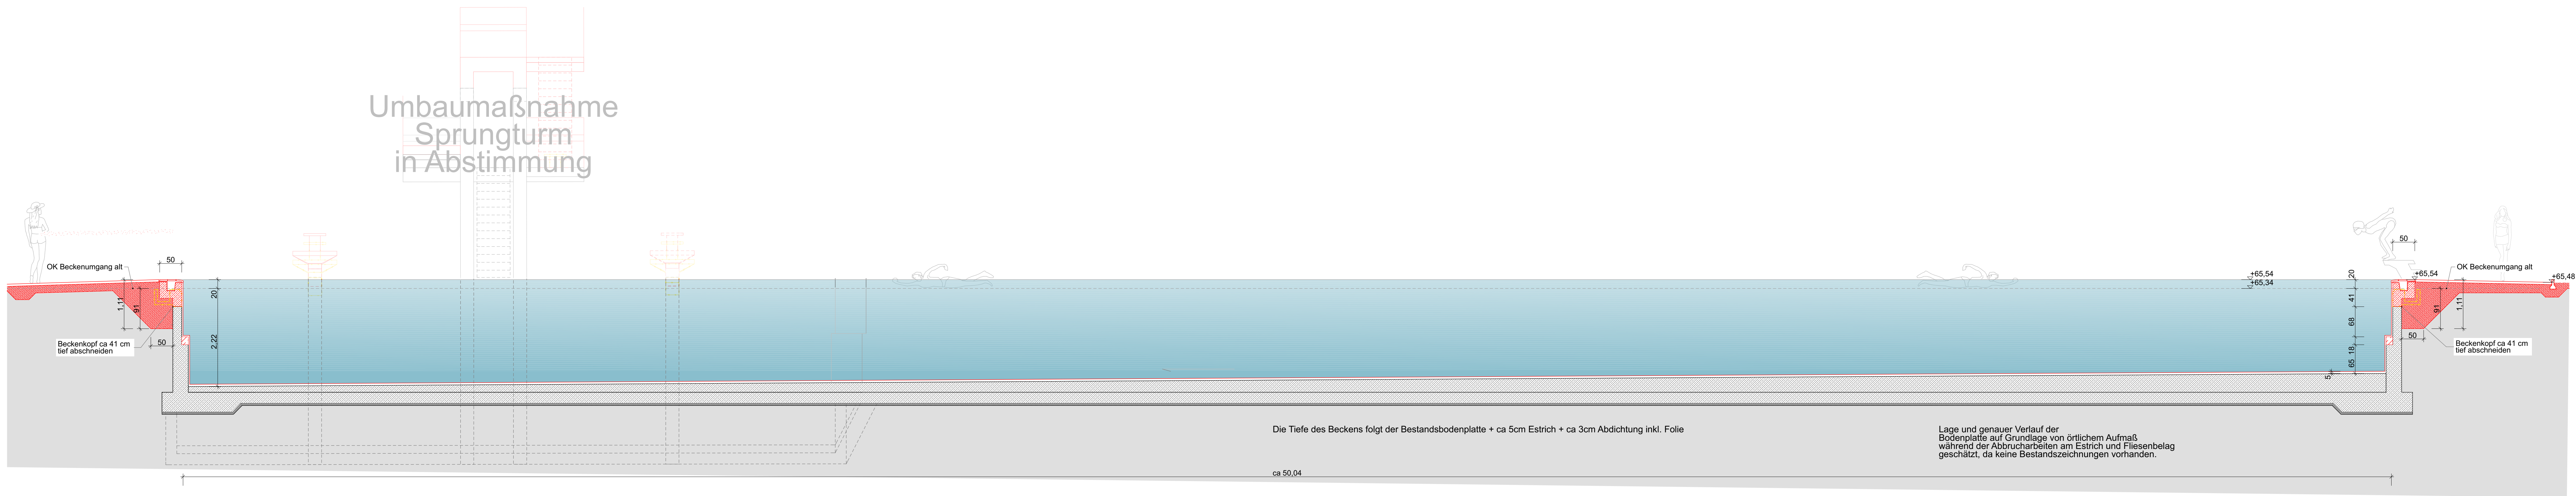

Schnitt längs W4-W4