




ANSICHT SO 1:50

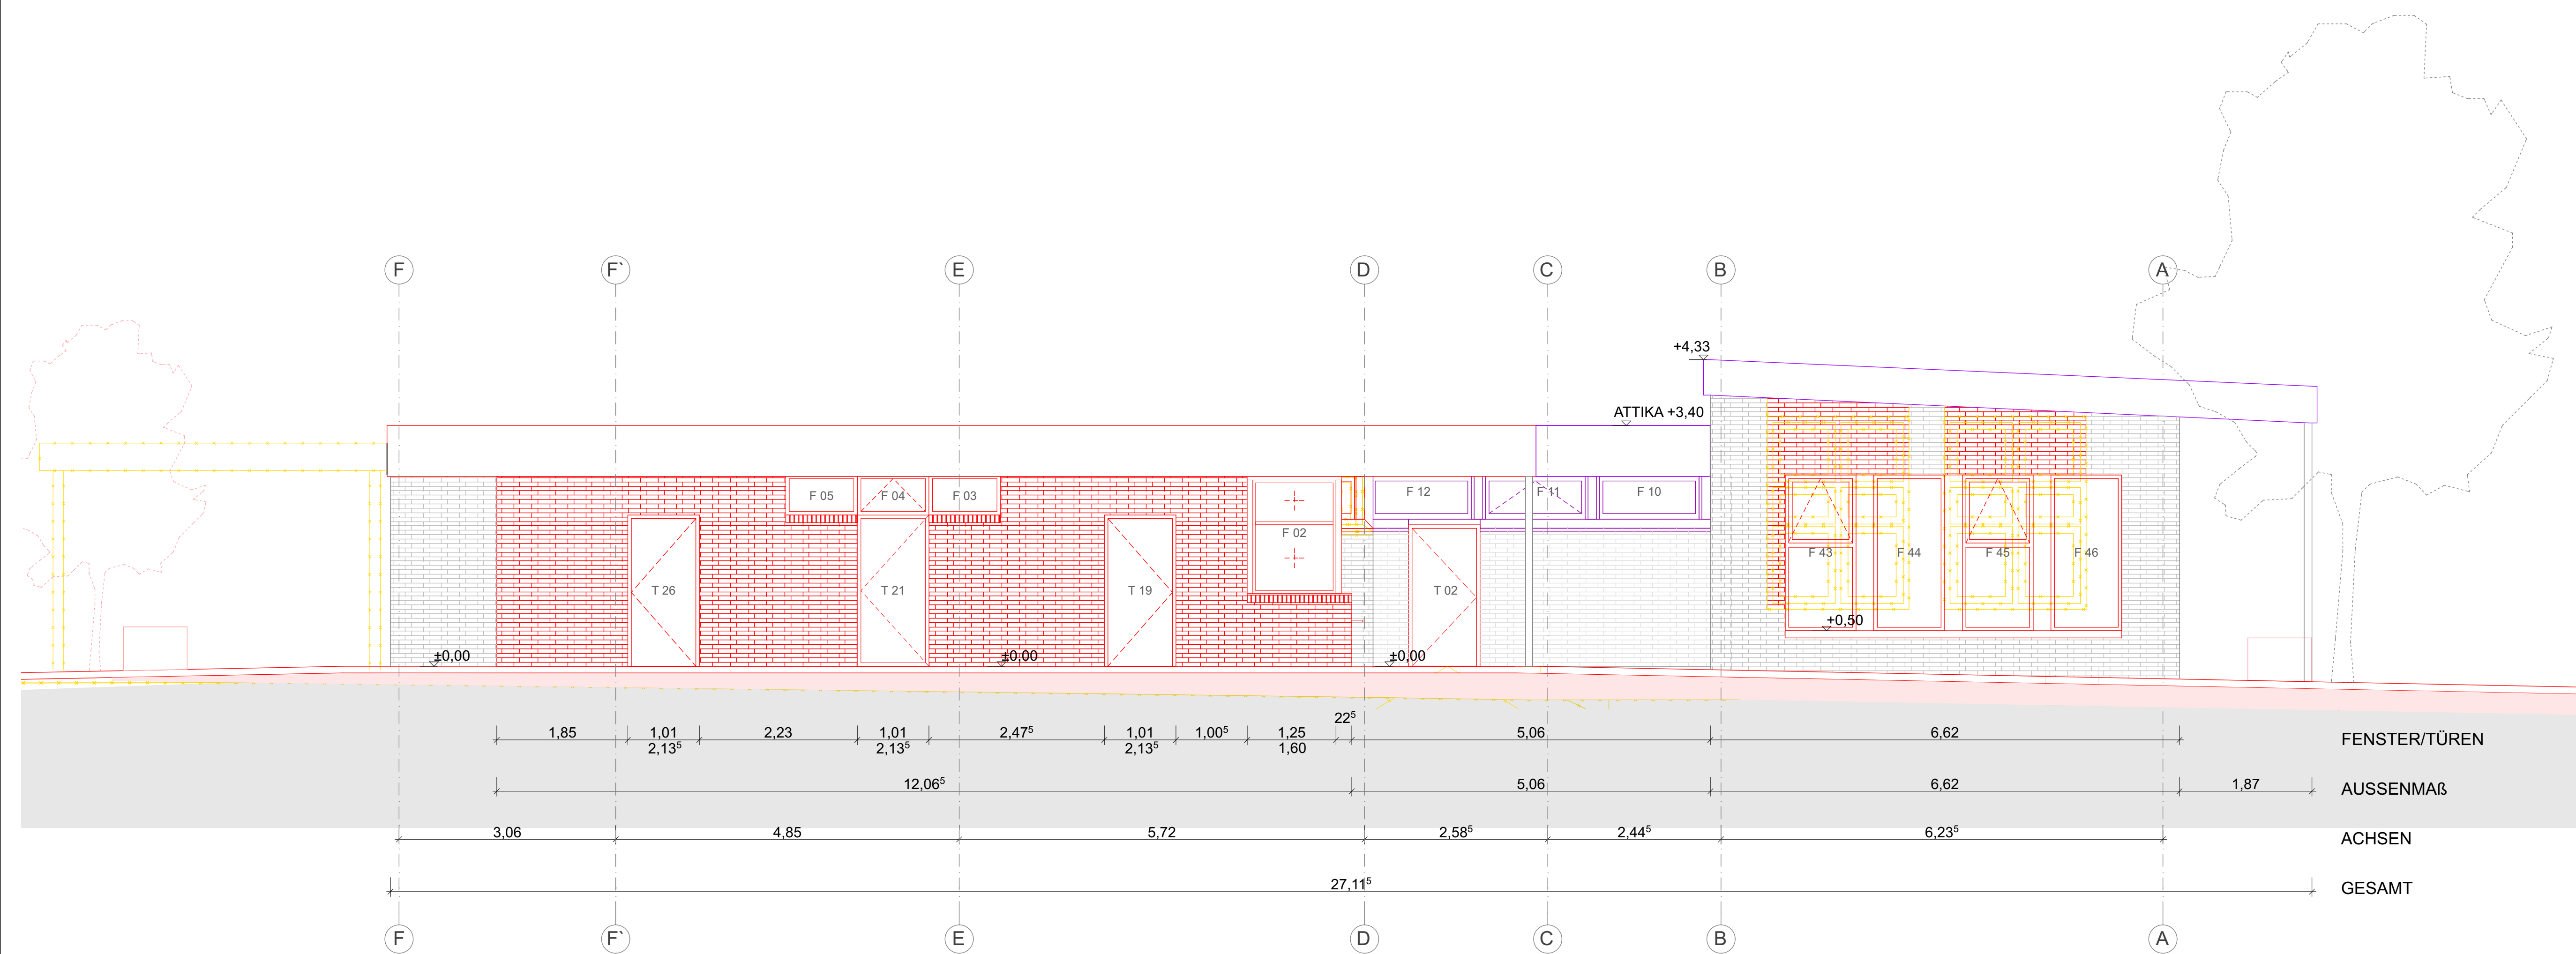

ANSICHT SW 1:50

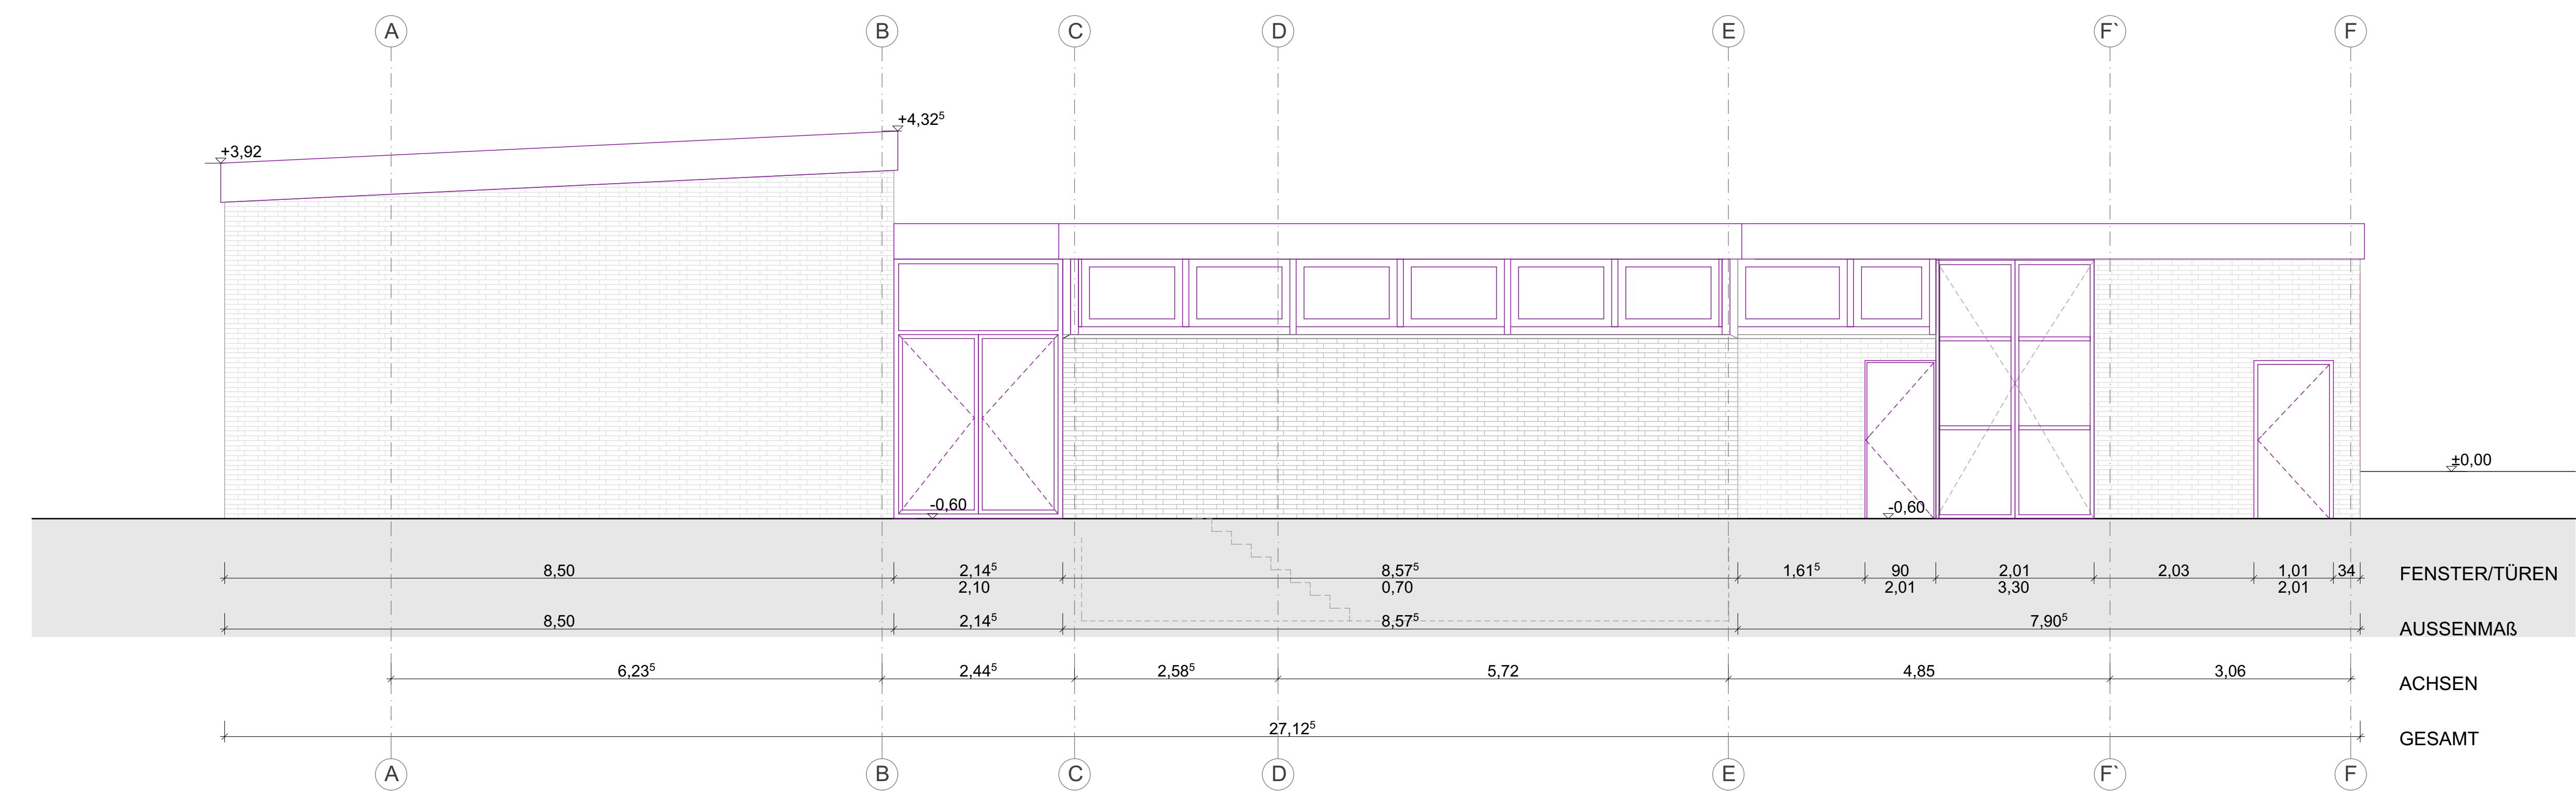

ANSICHT NO 1:50

 

ANSICHT NW 1:50