


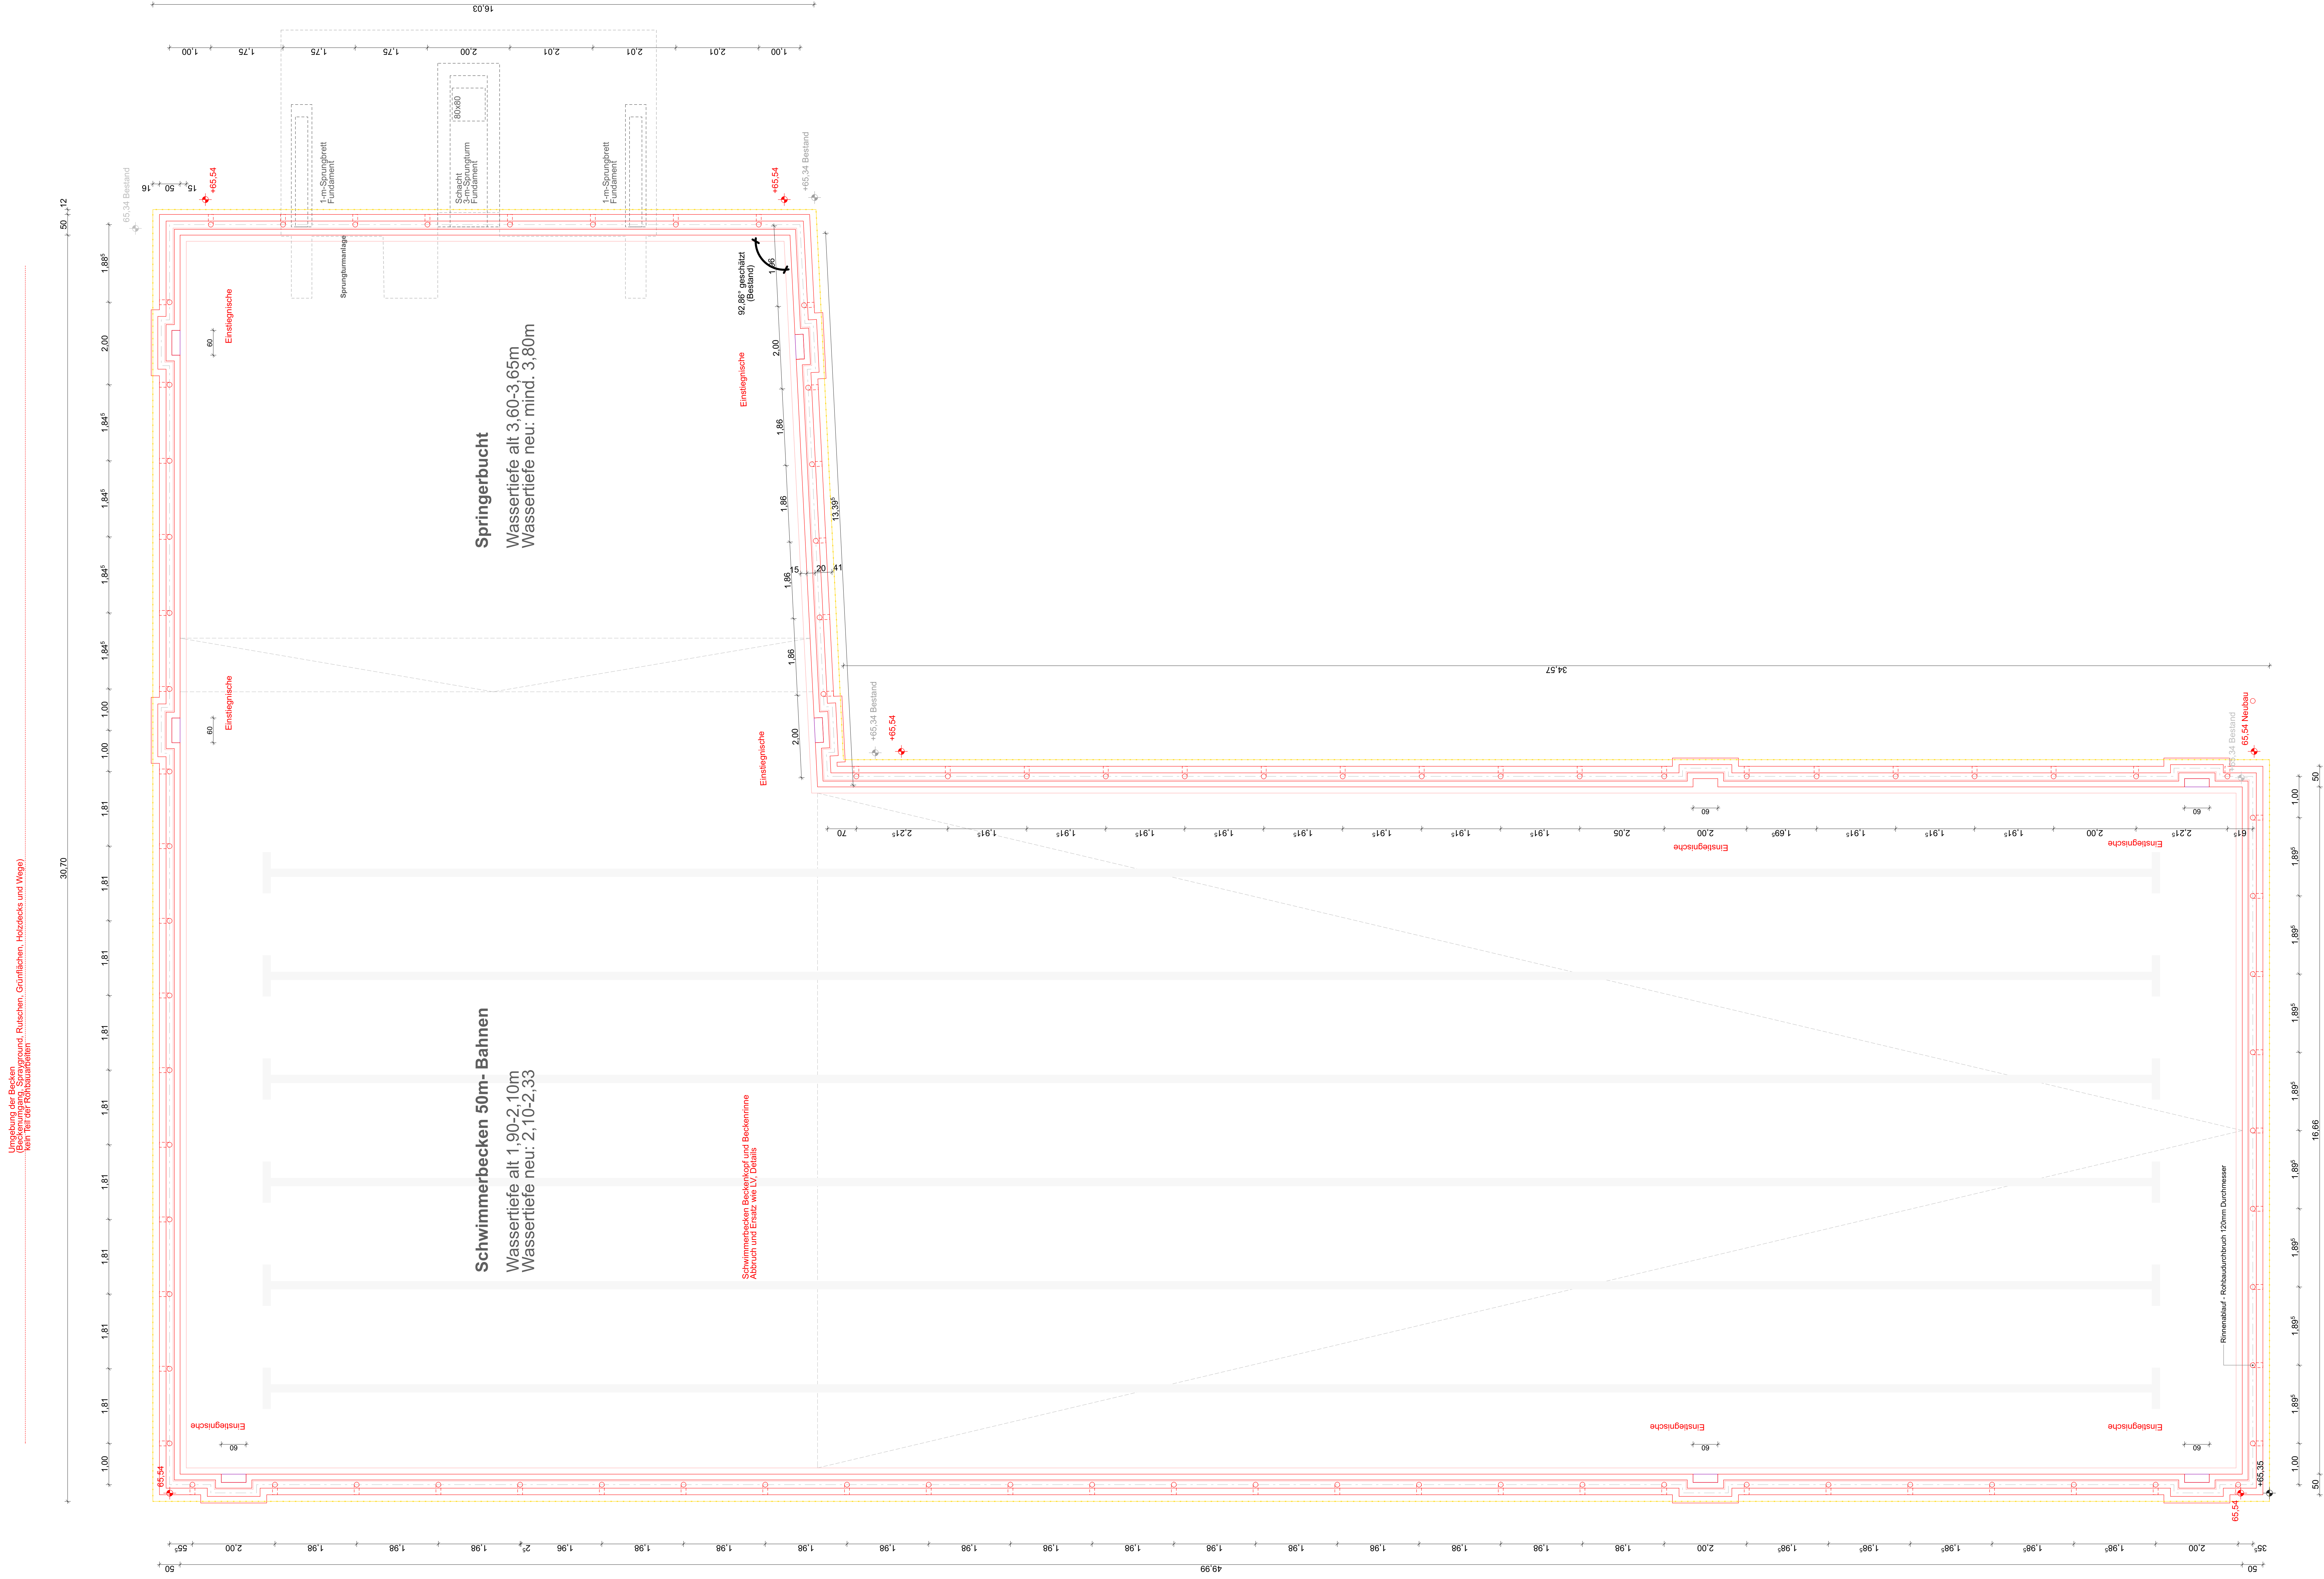

Umgebung der Becken
(Beckenumgang, Sprayground, Rutschen, Grünflächen, Holzdecks und Wege)
kein Teil der Rohbauarbeiten