


PLANZEICHENERKLÄRUNG


ART DER BAULICHEN NUTZUNG

(§ 9 Abs. 1 Nr. 1 des Baugesetzbuches - BauGB -
§ 3 bis 11 der BauNutzungsverordnung - BauNVO -)

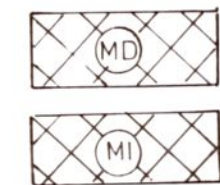


MASS DER BAULICHEN NUTZUNG

(§ 9 Abs. 1 Nr. 1 BauGB, § 16 BauNVO)

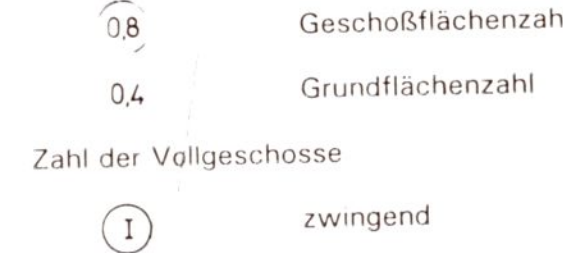


BAUWEISE, BAULINIEN, BAUGRENZEN

(§ 9 Abs. 1 Nr. 2 BauGB, § 11 22 und 23 BauNVO)

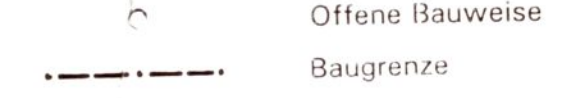

SONSTIGE PLANZEICHEN

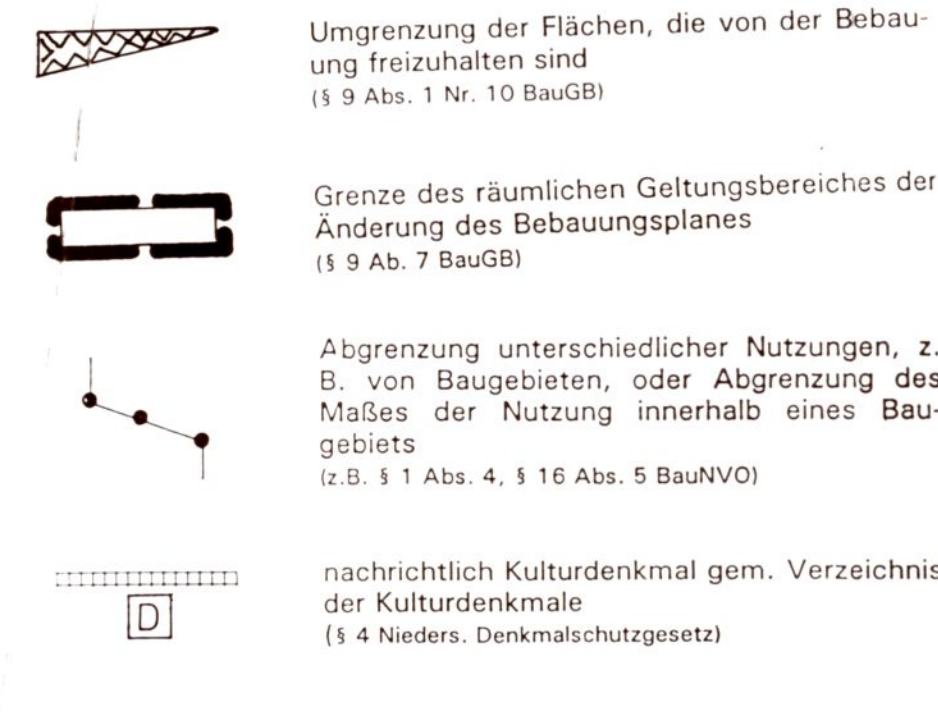


TEXTLICHE FESTSETZUNGEN

- Nicht zulässig sind im MD-Gebiet Betriebe zur Verarbeitung und Sammlung land- und forstwirtschaftlicher Erzeugnisse (§ 5 (2) 4. BauNVO) Gartenbaubetriebe (§ 5 (2) 9. BauNVO) Tankstellen (§ 5 (2) 10. BauNVO) im MI-Gebiet Gartenbaubetriebe (§ 6 (2) 6. BauNVO) Tankstelle (§ 6 (2) 7. BauNVO)
- Nebenanlagen gem. § 14 BauNVO, für die im Bebauungsplan keine besonderen Bauflächen festgesetzt sind, dürfen auf nicht landwirtschaftlich genutzten Grundstücken nicht mehr als 0,05 der Grundfläche in Anspruch nehmen.
- Erweiterungen und bauliche Veränderungen land- und forstwirtschaftlicher Wirtschaftsgebäude im Rahmen eines land- und forstwirtschaftlichen Betriebes auf den mit (P) gekennzeichneten Grundstücken sind außerhalb der überbaubaren Flächen zulässig, und zwar bis zur Höhe der Grundflächenzahl, die auf dem als Dorfgebiet (MD) nach § 5 BauNVO bezeichneten Grundstücksteil festgesetzt ist.
- Gemäß § 9 Abs. 1 Nr. 25b BauGB sind alle Laubbäume mit einem Stammdurchmesser von mind. 25 cm zu erhalten.

Gemeinde Faßberg
Gemarkung Müden
Flur 2, 11
RFIK 7461D, 7561C,
7460B, 7560A
Maßstab 1 : 1000

LEGENDE DER PLANUNGSUNTERLAGE

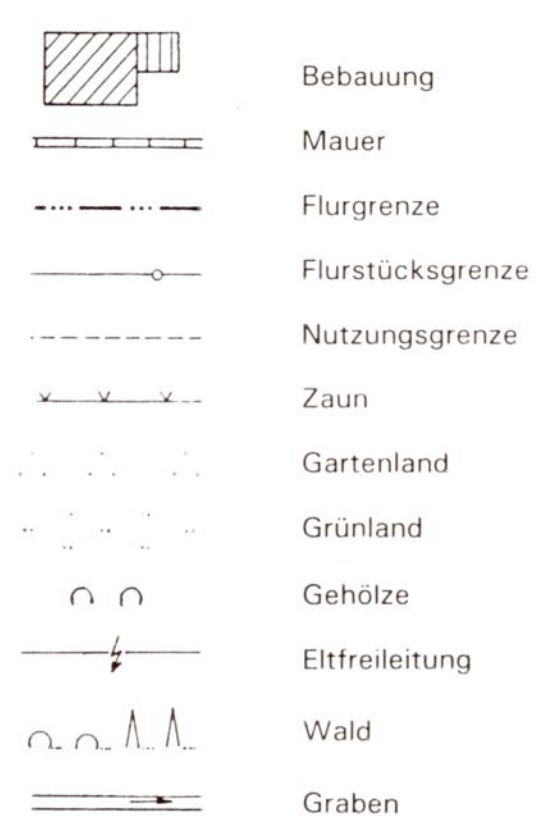

Der Rat der Gemeinde hat in seiner Sitzung am 28.10.93 den Entwurf der 2. Änderung des Bebauungsplanes Nr. 6 beschlossen. Der Aufstellungsbeschluss ist gemäß § 2 Abs. 1 BauGB am 28.10.93 öffentlich bekanntgegeben.

Faßberg, den 28.10.1993
Bürgermeister
(Hornicke)
Gemeindevorstand



Faßberg, den 28.10.1993
Bürgermeister
(Hornicke)
Gemeindevorstand



FAßBERG
OT MÜDEN/ÖRTZE

BEBAUUNGSPLAN MÜDEN NR. 6

ORTSMITTE
2. ÄNDERUNG

M 1:1000

URSCHRIFT

BAUGESETZBUCH (§ 30), BAUNUTZUNGS-
VERORDNUNG, PLANZEICHENVERORDNUNG

PLANUNGSBURO KELLER LÖTHRINGER STRASSE 15 30559 HANNOVER

